


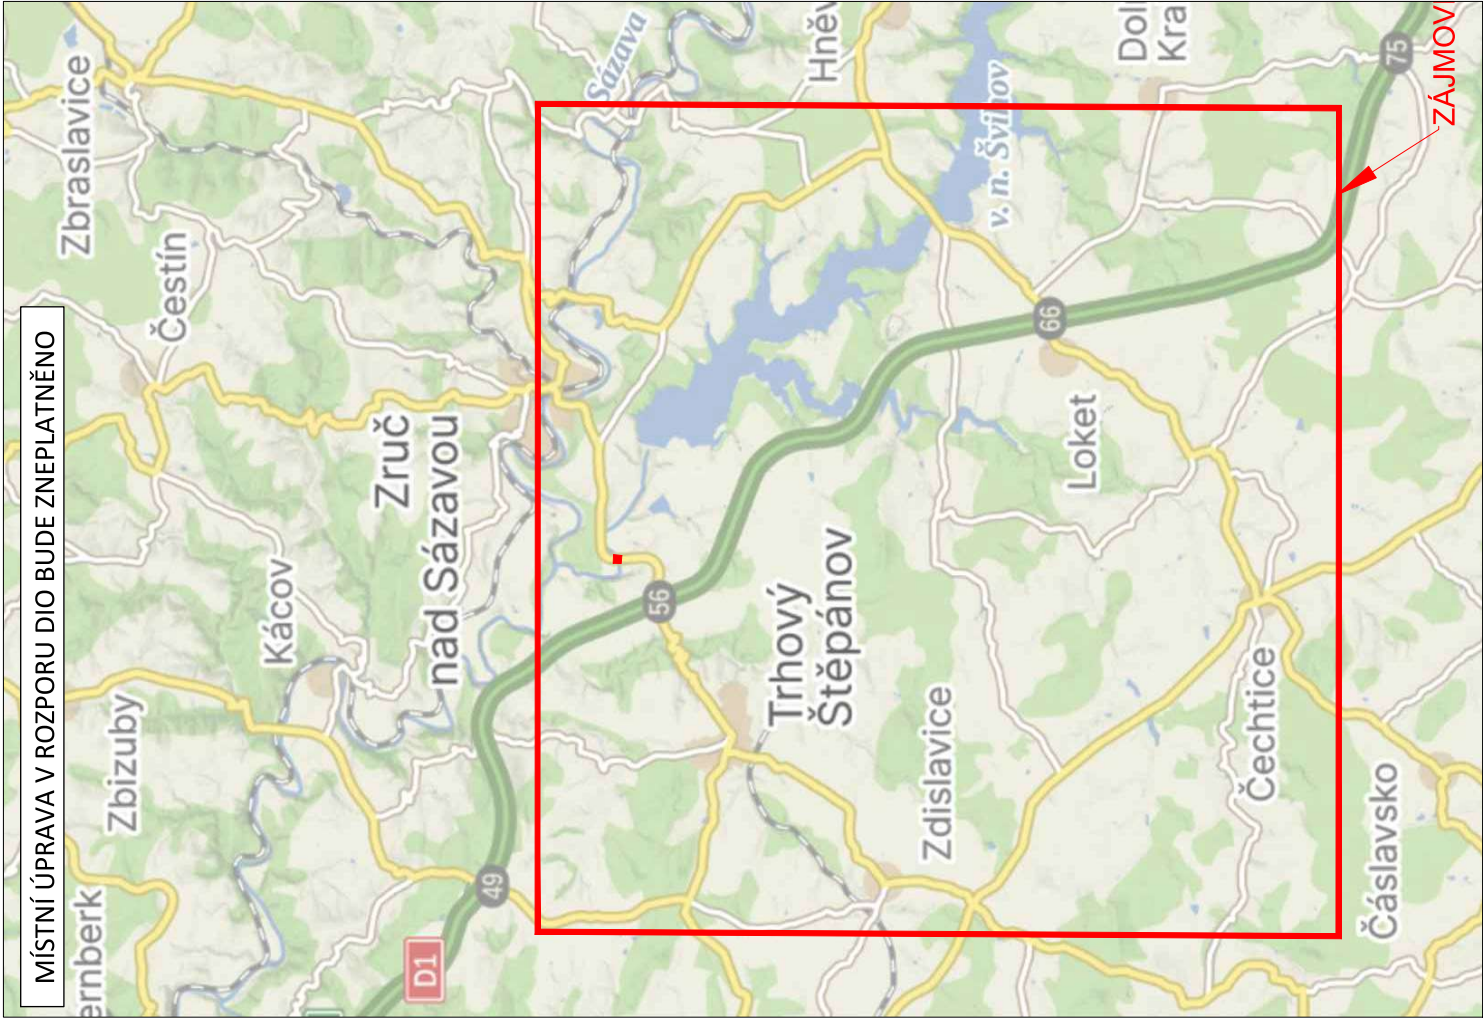

LEGENDA



návrh - SDZ



Objízdňá trasa OA



Objízdňá trasa NA + Ttranzit



Pracovní místo

STÁVAJÍCÍ - SDZ



Koordinovaná akce: SO 102 a 202

Tabulka navržených DZ

Položka	Počet	
5sv + B1 + E13	2	
B4 (3.5t) + E13	1	
B4 (6t) + E13	2	
B4 (3.5t) + E13 + E7b	1	
B4 (6t) + E3a	1	
B4 (6t) + E13 + E7b	2	
B4 (6t) + E7b (R2)	1	
B20a (30)	11	
B24	3	
B24 + E13	1	
IP10a + B1 + E3a	5	
IP10a	1	
IP10b	2	
IP22	6	
SIL. II/126		
SMĚR		
TRH-ŠTĚPÁNOV		
UZAVŘENA		
IP22	6	
SIL. II/126		
SMĚR ZRUČ N. SÁZ.		
UZAVŘENA		

IP22	SIL. II/126	SMĚR ZRUČ N. SÁZ.	1
	NAD 6t	UZAVŘENA	
IP22	SIL. II/126	SOUTICE - ZRUČ N. S.	4
	UZAVŘENA		
IP22 (Dálniční)			2
SYMBOL B4			5
IP22 (Dálniční)			33
IS11b - L/P			44
IS11b - Rovně			2
IS11b - L/P (symbol OA)			4
IS11b - L/P (symbol NA)			5
IS11b - L/P (Dálniční)			4
IS11b - L/P + Symbol			3
NA (Dálniční)			7
IS11c - L/P			1
IS11c - Rovně			



3K značky s.r.o.
Jiráskova 1519, 251 01 Říčany
tel.: +420 323 601 237, www.3kznacky.cz, info@3kznacky.cz

VYPRACOVAL: Petr Kalář	HL. INŽENÝR PROJEKTU: Jakub Turůň	INVESTOR: KSÚS p.o.
ČÍSLO ZAKÁZKY: 26 01 025	DATUM: 07/2026	
AKCE: D1 – I/2 Kutná Hora, propojení PORR, BES – most Soutice – DIO po zprovoznění OK Soutice	MĚŘÍTKO: 1:300 000	FORMÁT: A3
PRÍLOHA: Zájmová mapa	STUPEŇ: RDS	PRÍLOHA ČÍSLO:
	KOPIE ČÍSLO:	A

KOPÍROVÁNÍ A ROZMNOŽOVÁNÍ POUZE PO PŘEDCHOZÍM SOUHLASÍ 3K ZNAČKY s.r.o.

MÍSTNÍ ÚPRAVA V ROZPORU DIO BUDE ZNEPLATNĚNO

3K značky s.r.o.
Jiráskova 1519, 251 01 Říčany
TEL: +420 325 601 231, www.3kznamky.cz, info@3kznamky.cz

AKCE:
D1 - I/2 Kuma Hora, propojení
D2 - I/2 Kuma Hora, propojení
DIO po zprovoznění OK Sazava

LEGENDA:
nám - SZZ
STAVBAČI - SZZ
Přehledná mapa

PŘÍLOHA:
Přehledná mapa

MĚŘÍTKO:
1:40000


PŘÍLOHA ČÍSLO:
B



LEGENDA:  Opzdela Isosa OA n&v&v - SZD	AKCE:  D1 + I2 Kutila Hora, popojeni  PORR BES – most Stoulové –  D10 per zprovození OK Stoulové	MÉRITKO: 1:40000
STAVANÍ: SZD 	PŘÍLOHA: Přehledná mapa	PŘÍLOHA ČÍSLO: B

KOPIROVÁNÍ A ROZMNOŽOVÁNÍ POUZE PO PŘEDCHOZÍM SOUHLASU 3K ZNAČKY s.r.o.

SOUTICE

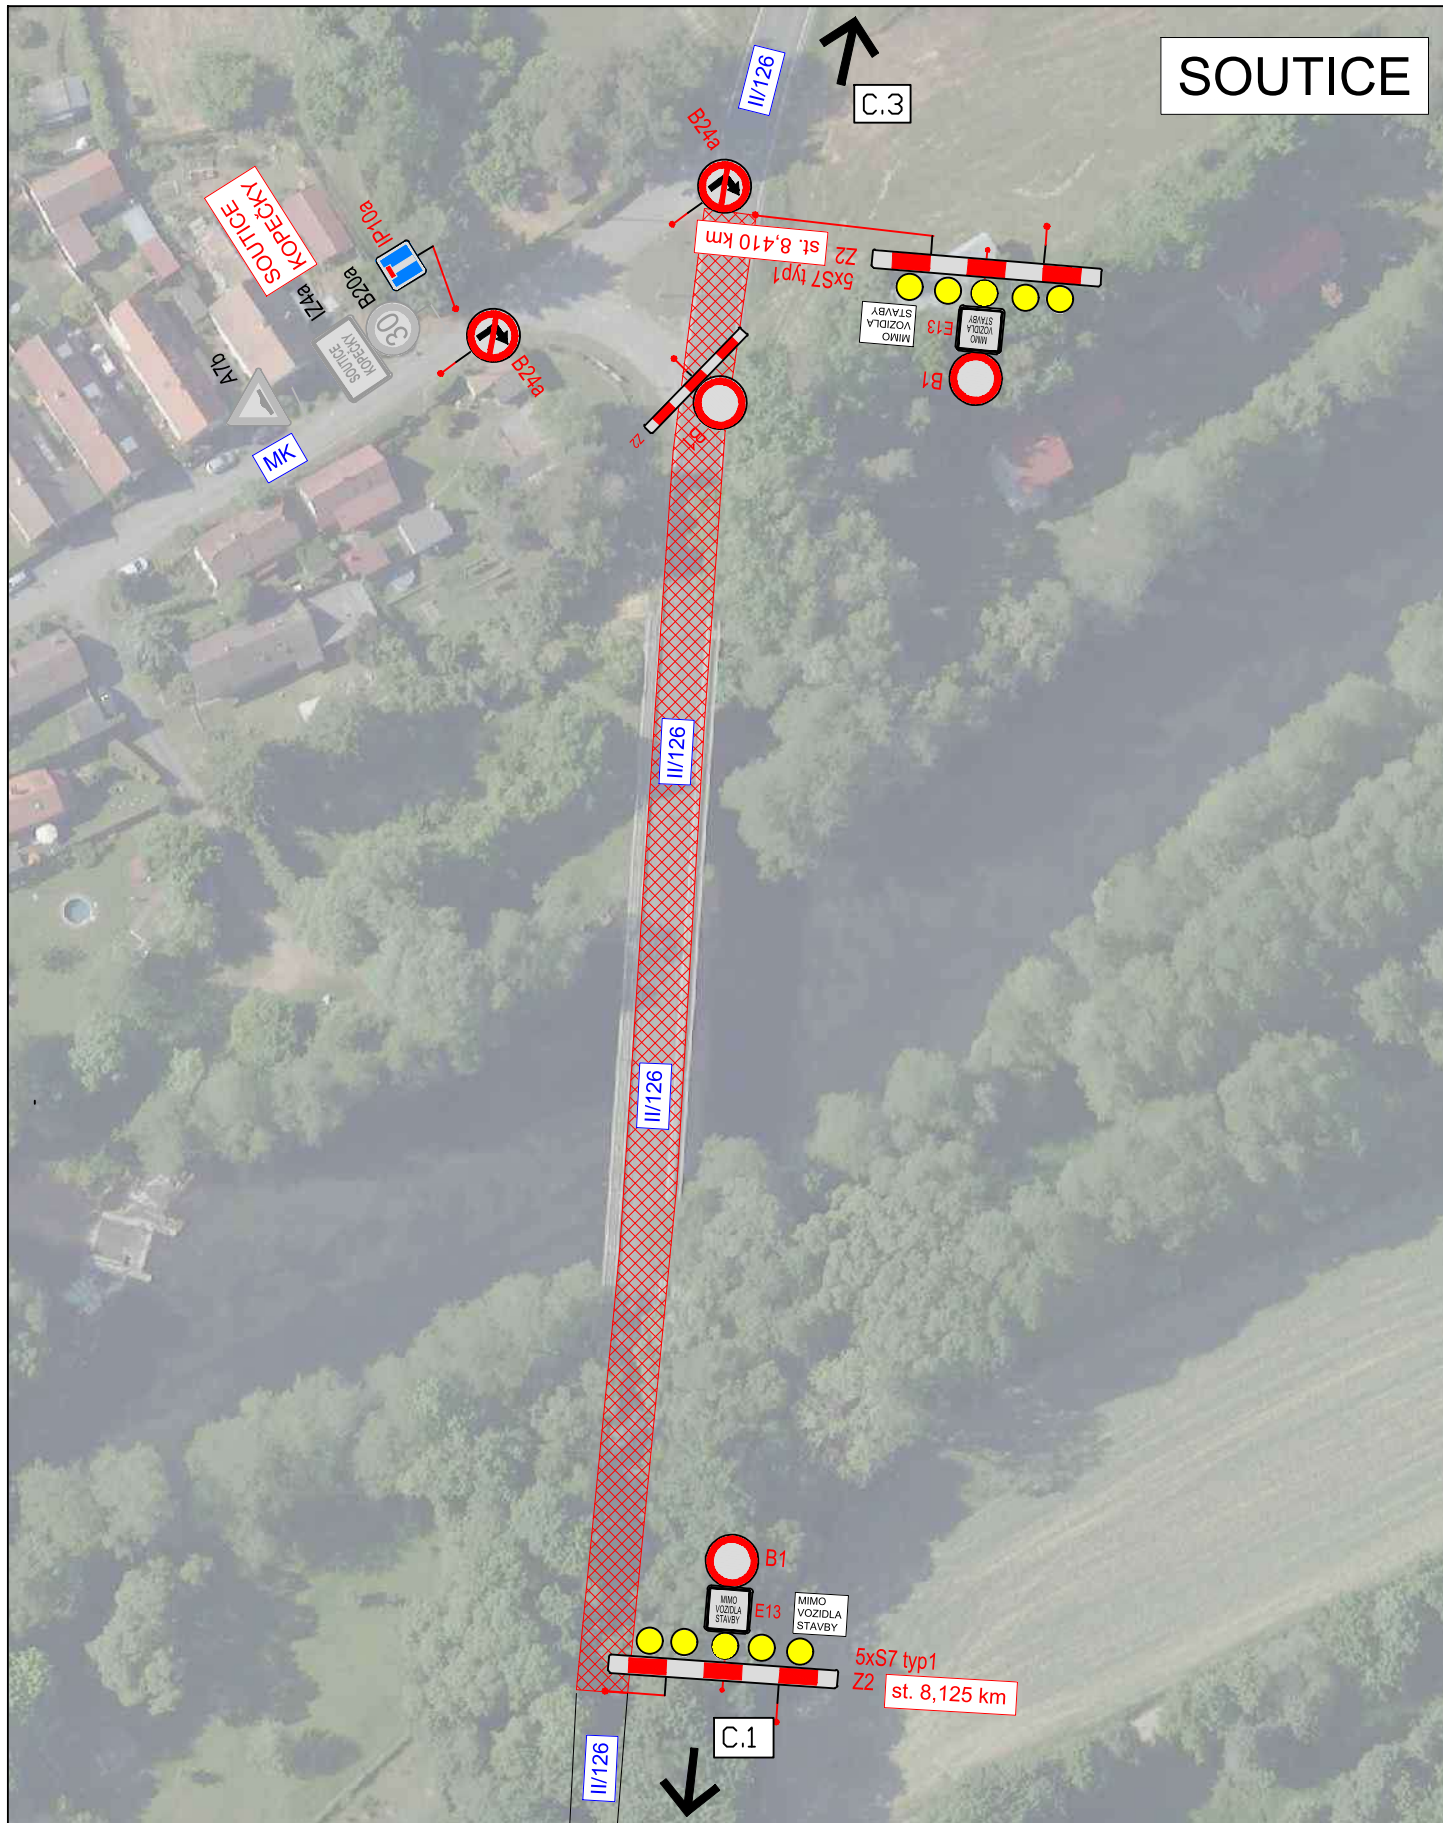


3K značky s.r.o.
Jiráskova 1519, 251 01 Říčany
tel.: +420 323 601 237, www.3kznacky.cz, info@3kznacky.cz

LEGENDA:

návrh - SDZ

STÁVAJÍCÍ - SDZ

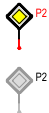

P2 Objízdná trasa OA
Objízdná trasa NA + Tranzit
Pracovní místo

AKCE:
D1 – I/2 Kutná Hora, propojení
PORR, BES – most Soutice –
DIO po zprovoznění OK Soutice

PŘÍLOHA:

Situace DIO - 2

MĚŘÍTKO:
1:40000

PŘÍLOHA ČÍSLO:
C.2

KOPĚTOVÁNÍ A NODINOVÁNÍ POUŽÍ PO PŘEDCHOZÍM SOUHLASU K ZNAČNÝ ZÚ.



CHLUM



ZDISLAVICE



3K značky s.r.o.
Jiráskova 1519, 251 01 Říčany
tel.: +420 323 601 237, www.3kznacky.cz, info@3kznacky.cz

LEGENDA:

návrh - SDZ

STÁVAJÍCÍ - SDZ



P2

Objízdná trasa OA

Objízdná trasa NA + Ttanzit

Pracovní místo



P2

Objízdná trasa OA

Objízdná trasa NA + Ttanzit

Pracovní místo

AKCE:

D1 - I/2 Kutná Hora, propojení
PORR, BES - most Soutice -
DIO po zprovoznění OK Soutice

PŘÍLOHA:

Situace DIO - 3


MĚŘÍTKO:

1:1000

PŘÍLOHA ČÍSLO:

D.3

MIŘETICE

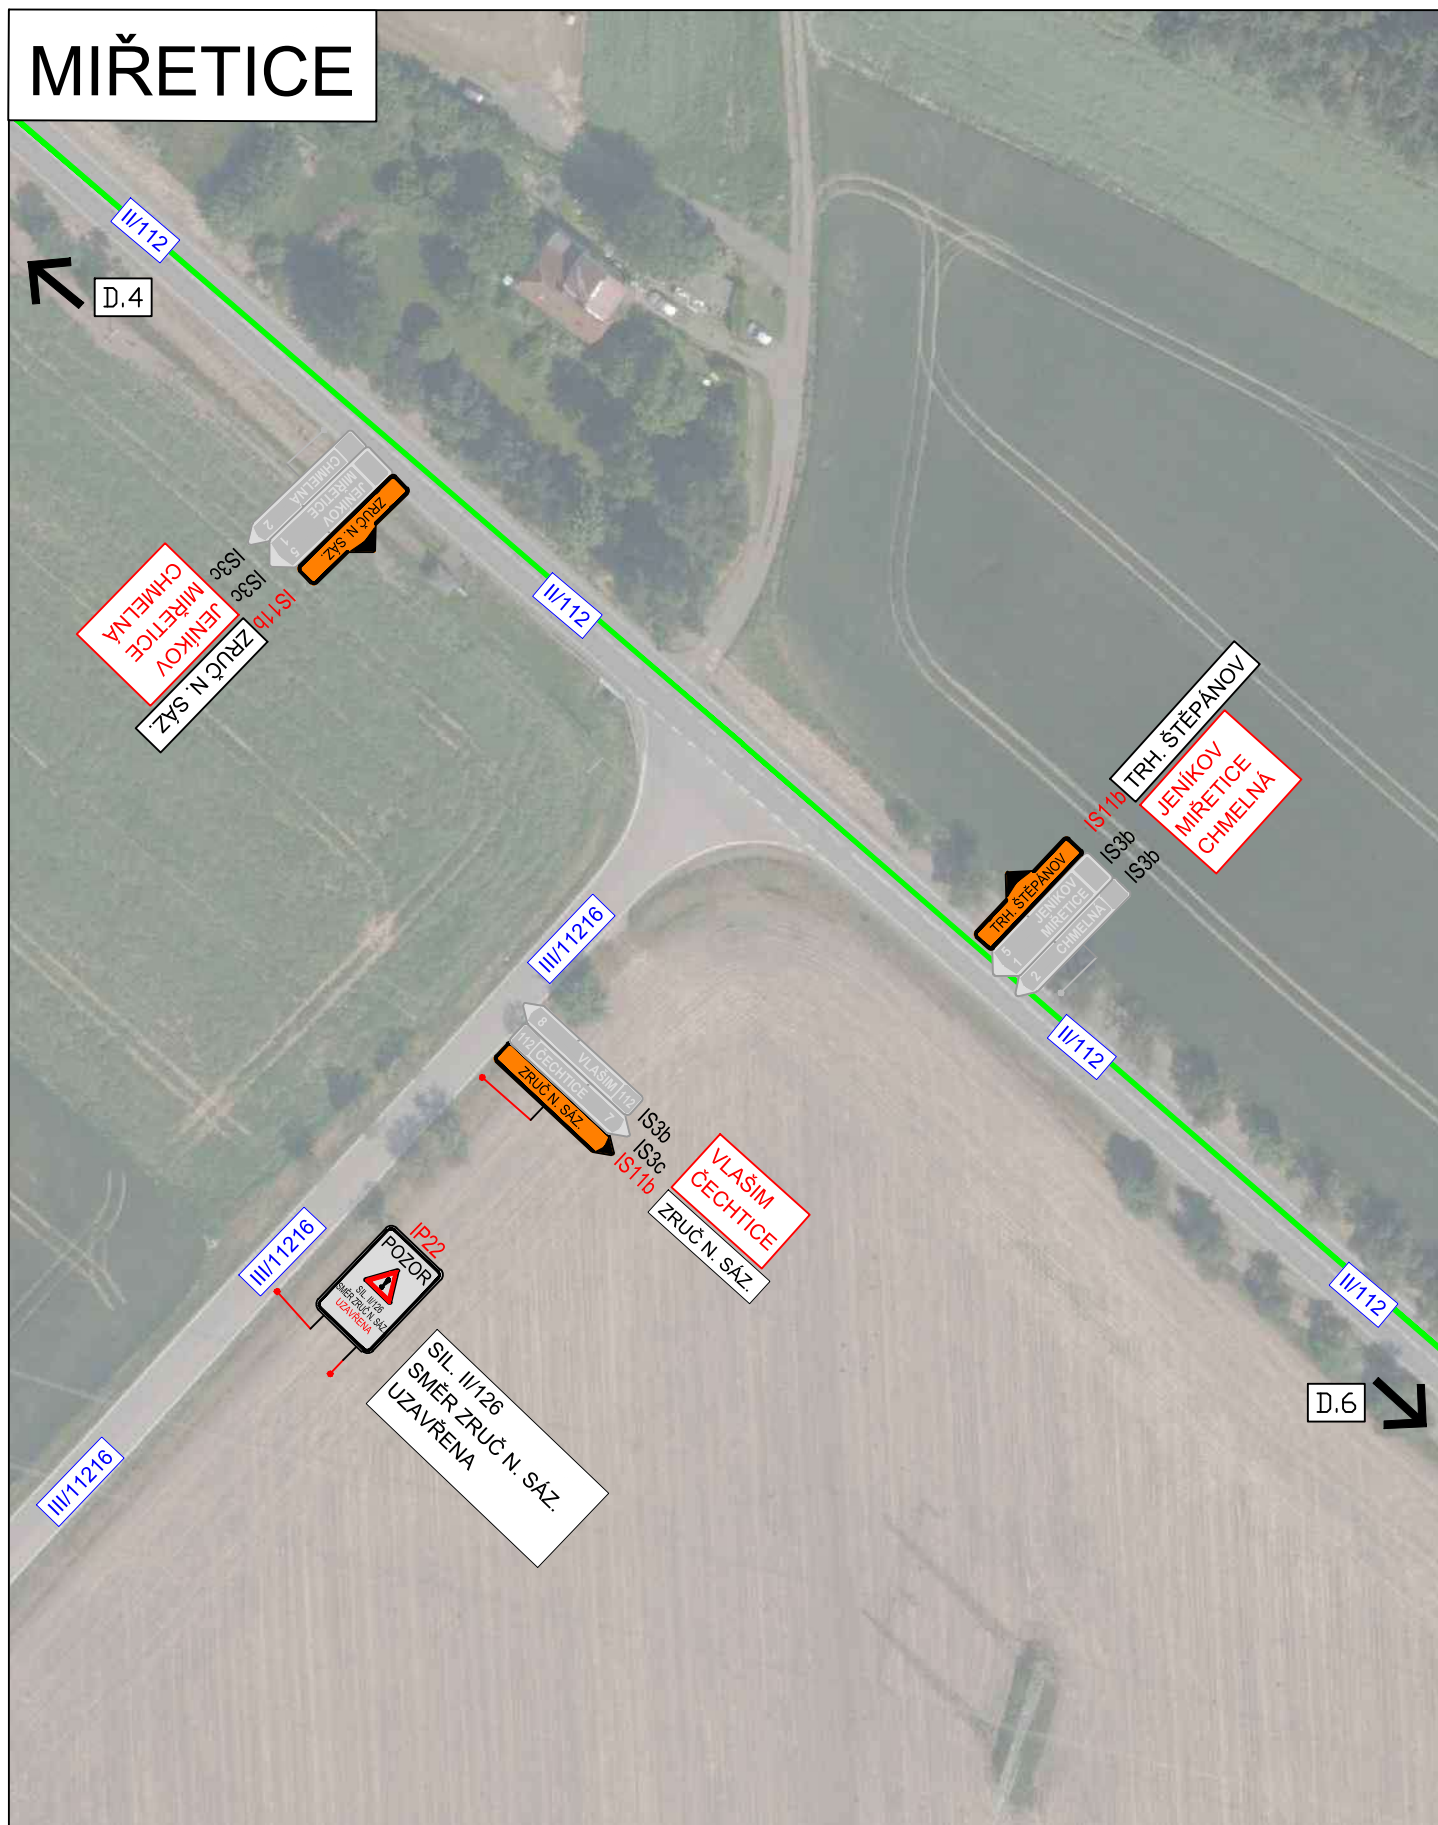

3K značky s.r.o.
Jiráskova 1519, 251 01 Říčany
tel.: +420 323 601 237, www.3kznacky.cz, info@3kznacky.cz

LEGENDA:

návrh - SDZ

STÁVAJÍCÍ - SDZ



Objezdová trasa OA
Objezdová trasa NA + Tranzit
Pracovní místo

AKCE:
D1 - I/2 Kutná Hora, propojení
PORR, BES - most Soutice -
DIO po zprovoznění OK Soutice

PŘÍLOHA:

Situace DIO - 5

MĚŘÍTKO:
1:1000

PŘÍLOHA ČÍSLO:
D.5

KUŇOVICE



3K značky s.r.o.
Jiráskova 1519, 251 01 Říčany
tel.: +420 323 601 237, www.3kznacky.cz, info@3kznacky.cz

LEGENDA:

návrh - SDZ

STÁVAJÍCÍ - SDZ



Objezdná trasa OA

Objezdná trasa NA + Tranzit

Pracovní místo



AKCE:

D1 - I/2 Kutná Hora, propojení

PORR, BES - most Soutice -

DIO po zprovoznění OK Soutice


PŘÍLOHA:

Situace DIO - 6

MĚŘÍTKO:
1:1000

PŘÍLOHA ČÍSLO:
D.6

BOROVNICE

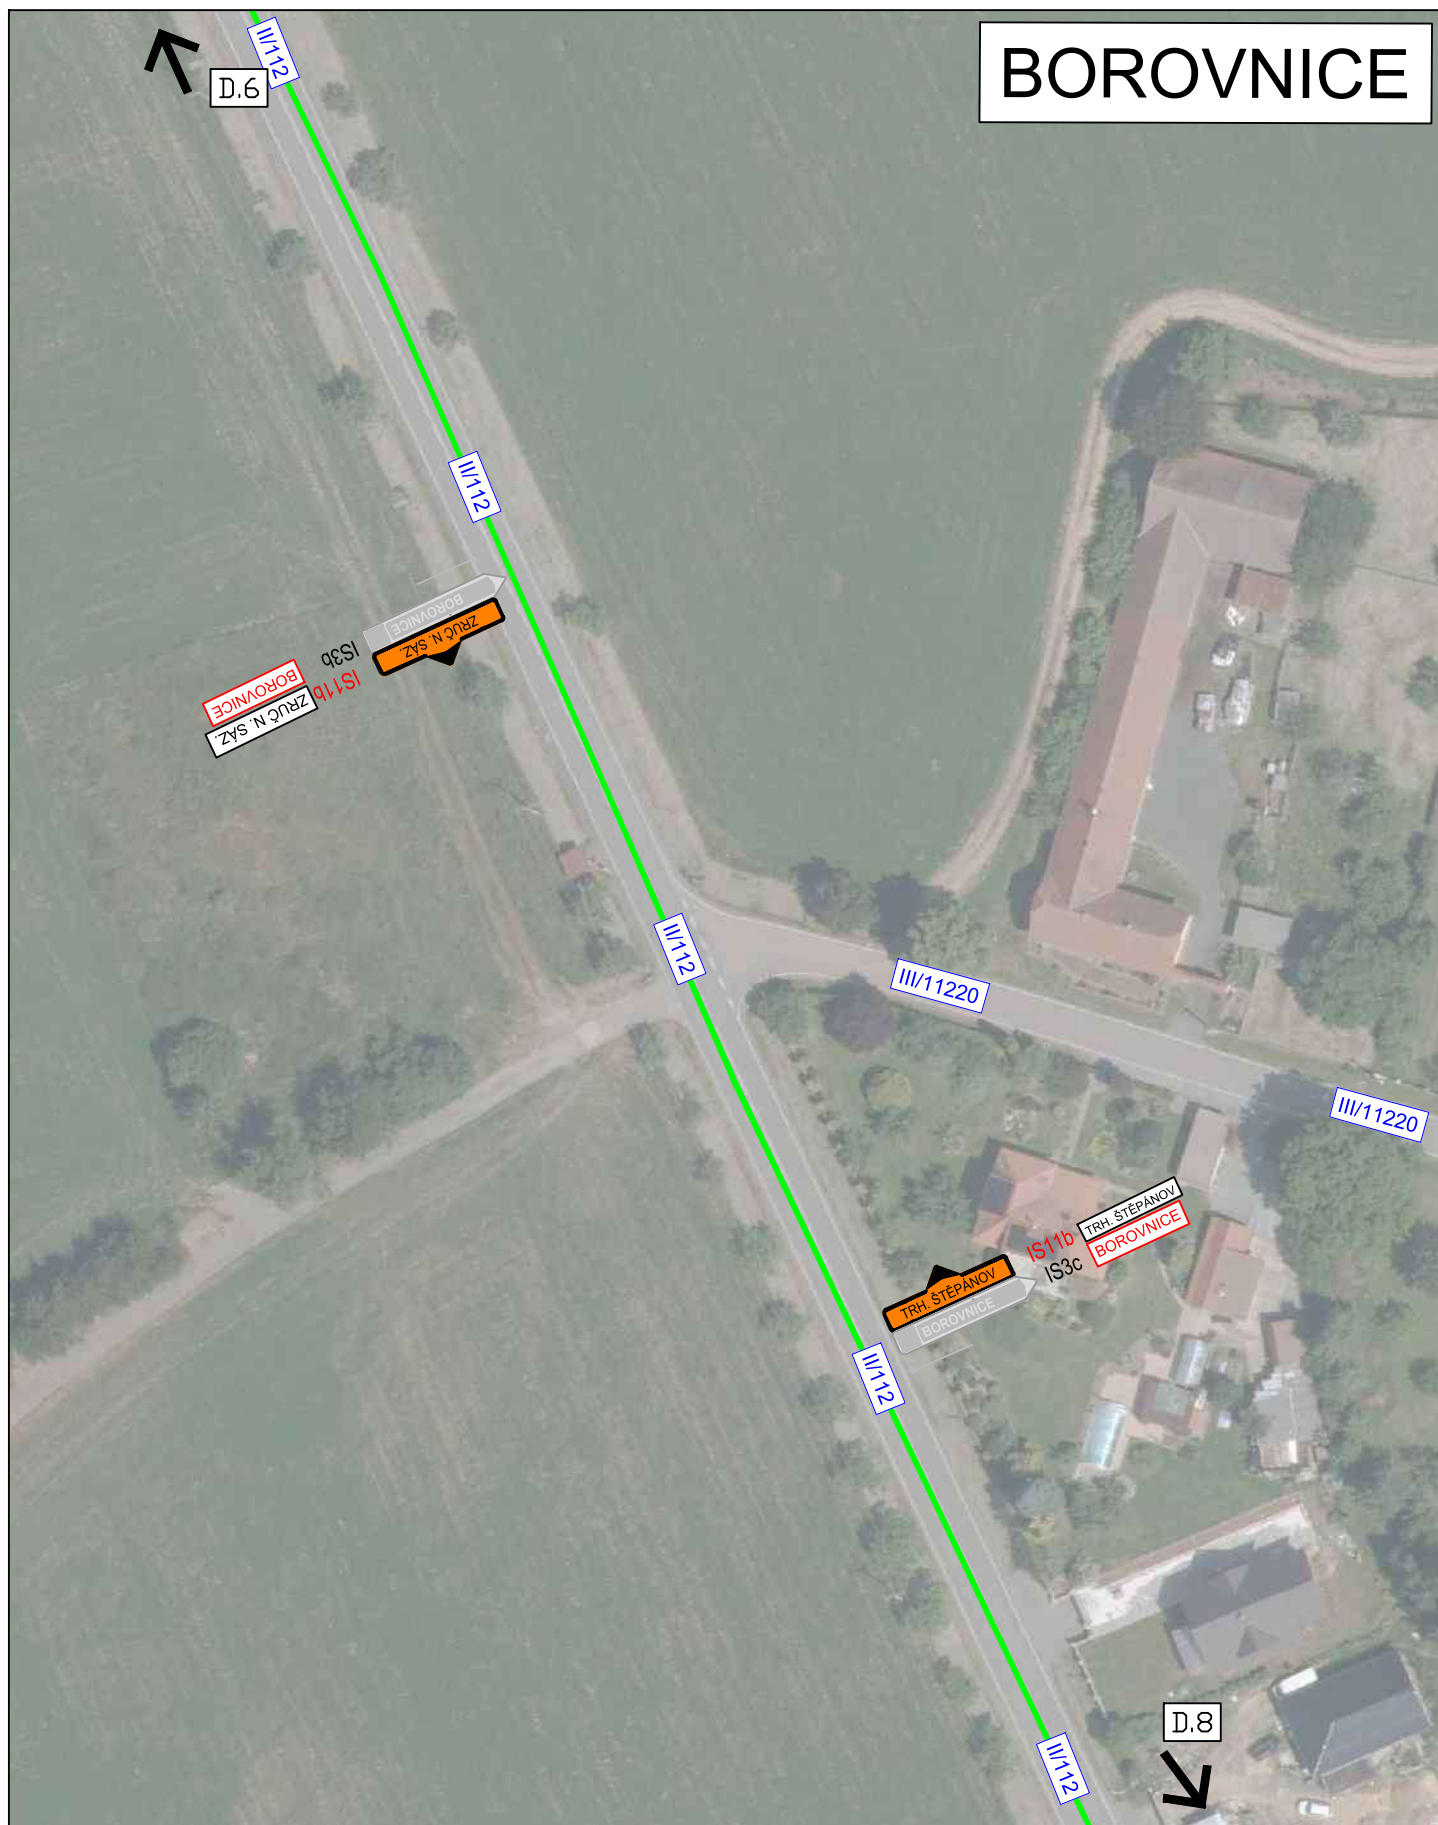

3K značky s.r.o.
Jiráskova 1519, 251 01 Říčany
tel.: +420 323 601 237, www.3kznacky.cz, info@3kznacky.cz

LEGENDA:

návrh - SDZ

STÁVAJÍCÍ - SDZ



Objízdná trasa OA
Objízdná trasa NA + Tranzit
Pracovní místo



AKCE:

D1 - I/2 Kutná Hora, propojení
PORR, BES - most Soutice -
DIO po zprovoznění OK Soutice


PŘÍLOHA:

Situace DIO - 7

MĚŘÍTKO:
1:1000

PŘÍLOHA ČÍSLO:
D.7

OTROČICE - ČECHTICE

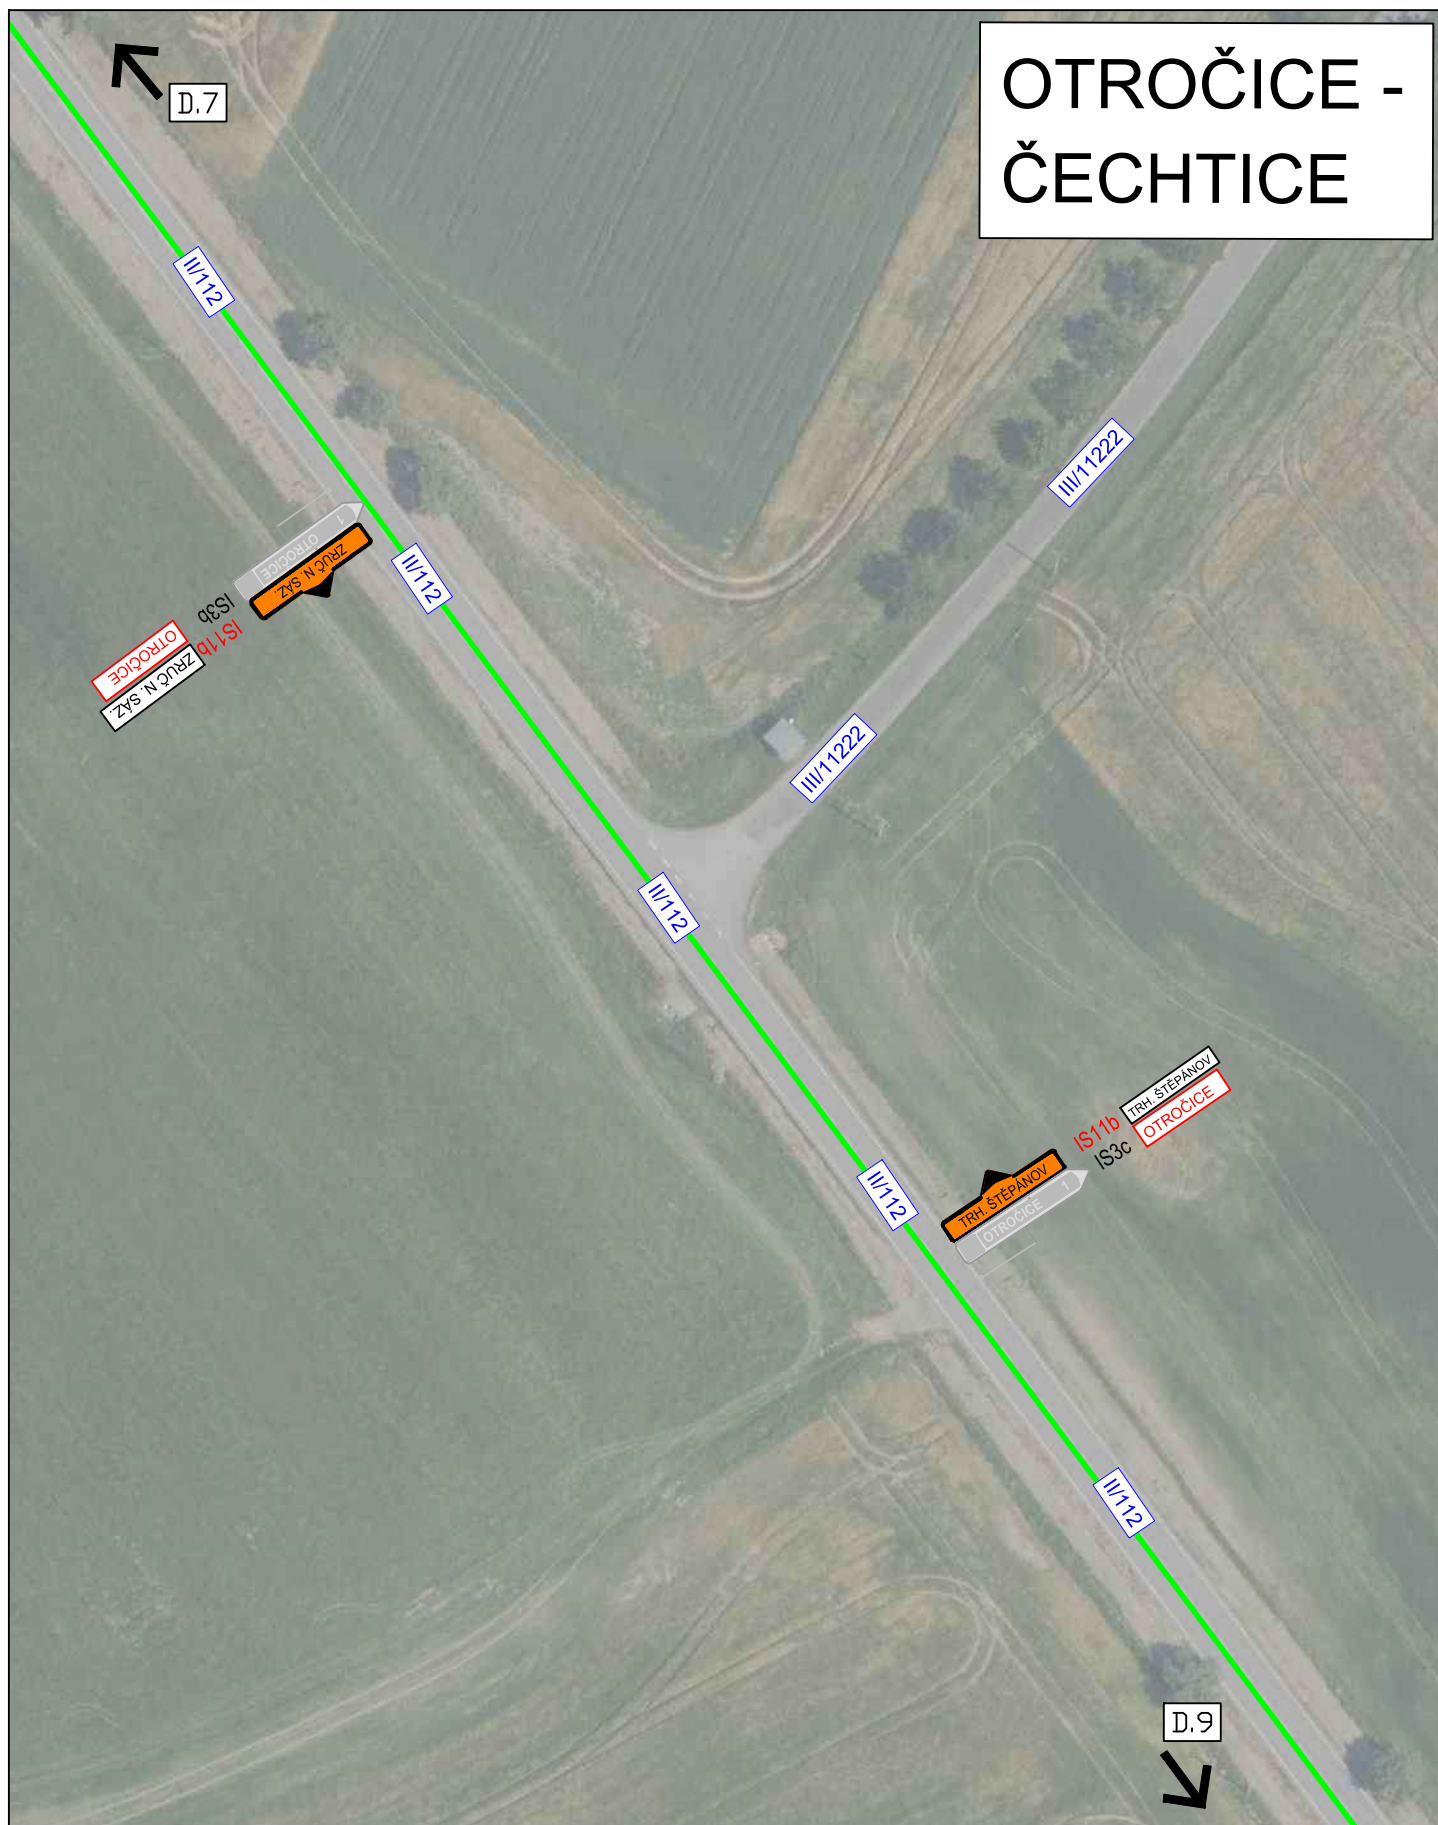

3K značky s.r.o.
Jiráskova 1519, 251 01 Říčany
tel.: +420 323 601 237, www.3kznacky.cz, info@3kznacky.cz

LEGENDA:

návrh - SDZ

STÁVAJÍCÍ - SDZ



Objízdňá trasa OA
Objízdňá trasa NA + Tranzit
Pracovní místo



AKCE:


D1 - I/2 Kutná Hora, propojení
PORR, BES - most Soutice
DIO po zprovoznění OK Soutice

PŘÍLOHA:

Situace DIO - 8

MĚŘÍTKO:
1:1000

PŘÍLOHA ČÍSLO:
D.8

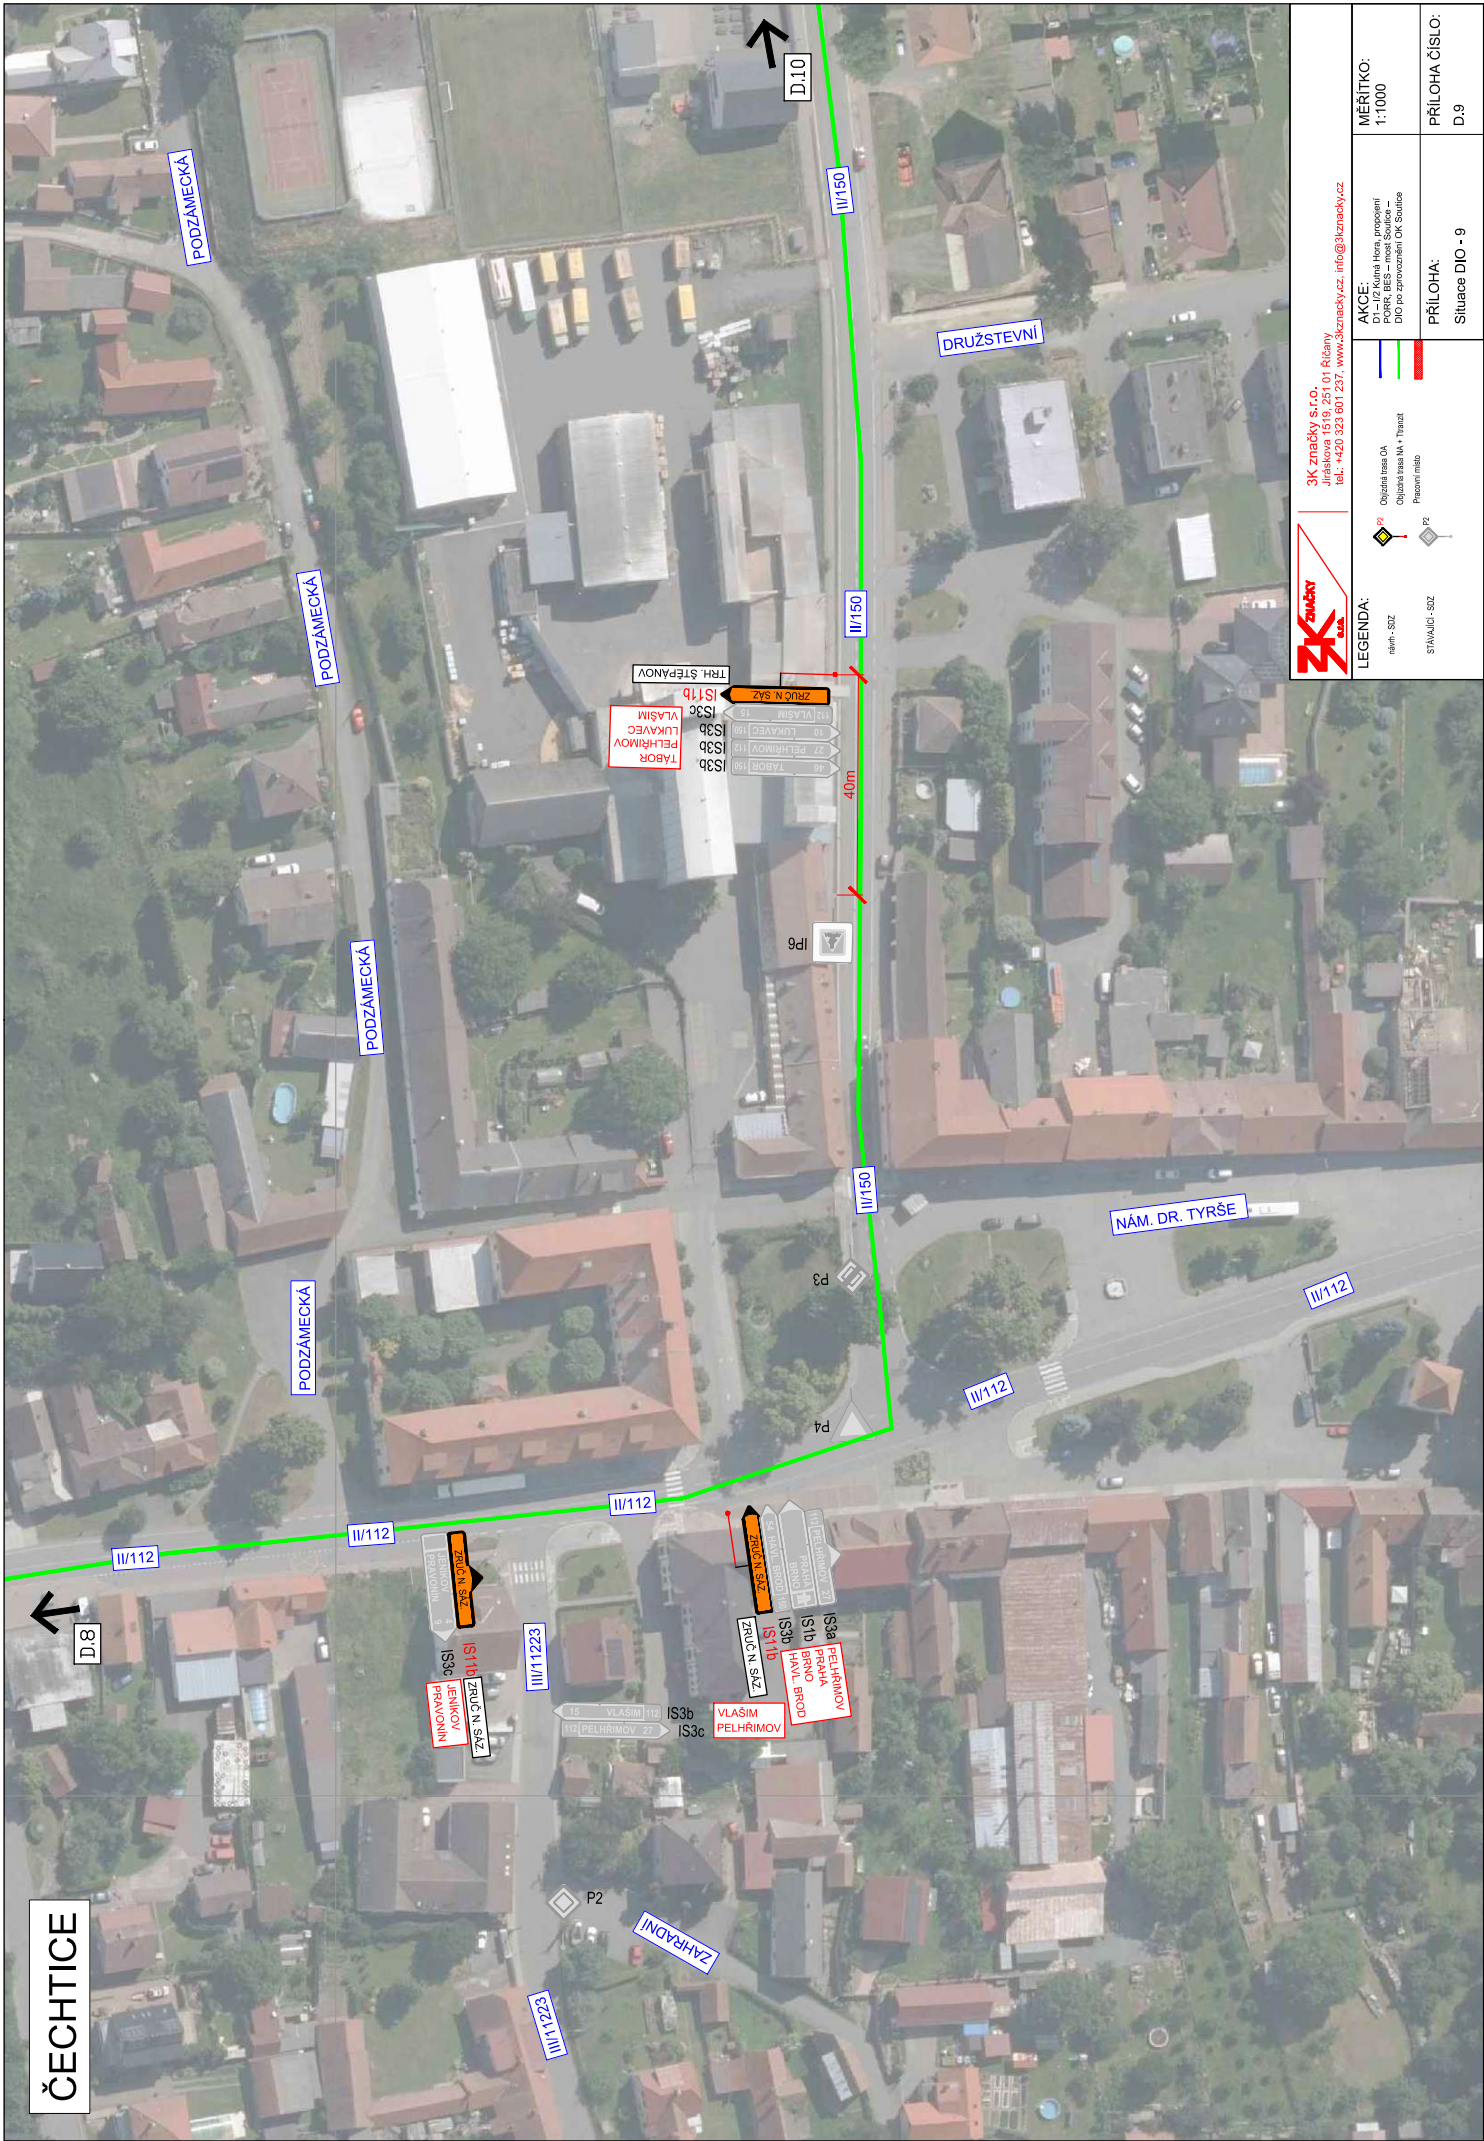

3K značky s.r.o. Jiráskova 1519, 251 01 Říčany tel.: +420 323 601 237, www.3kznacky.cz		AKCE: D-1/2 Kruhová křižovatka POŘÍ: IES – most Souleka – DIO po zprovoznění OK Souleka	MĚŘÍTKO: 1:1000
LEGENDA: stavby - SZZ stavby - SZZ		PŘÍLOHA: Situace DIO - 9	PŘÍLOHA ČÍSLO: D.9

ČECHTICE



3K značky s.r.o.
Jiráskova 1519, 251 01 Říčany
tel.: +420 323 601 237, www.3kznacky.cz, info@3kznacky.cz

LEGENDA:

návrh - SDZ

STÁVAJÍCÍ - SDZ



Objízdňá trasa OA

Objízdňá trasa NA + Tranzit

Pracovní místo



AKCE:

D1 - I/2 Kutná Hora, propojení
PORR, BES - most Soutice -
DIO po zprovoznění OK Soutice


PŘÍLOHA:

Situace DIO - 10

MĚŘÍTKO:
1:1000

PŘÍLOHA ČÍSLO:
D.10

KŘIVSOUDOV

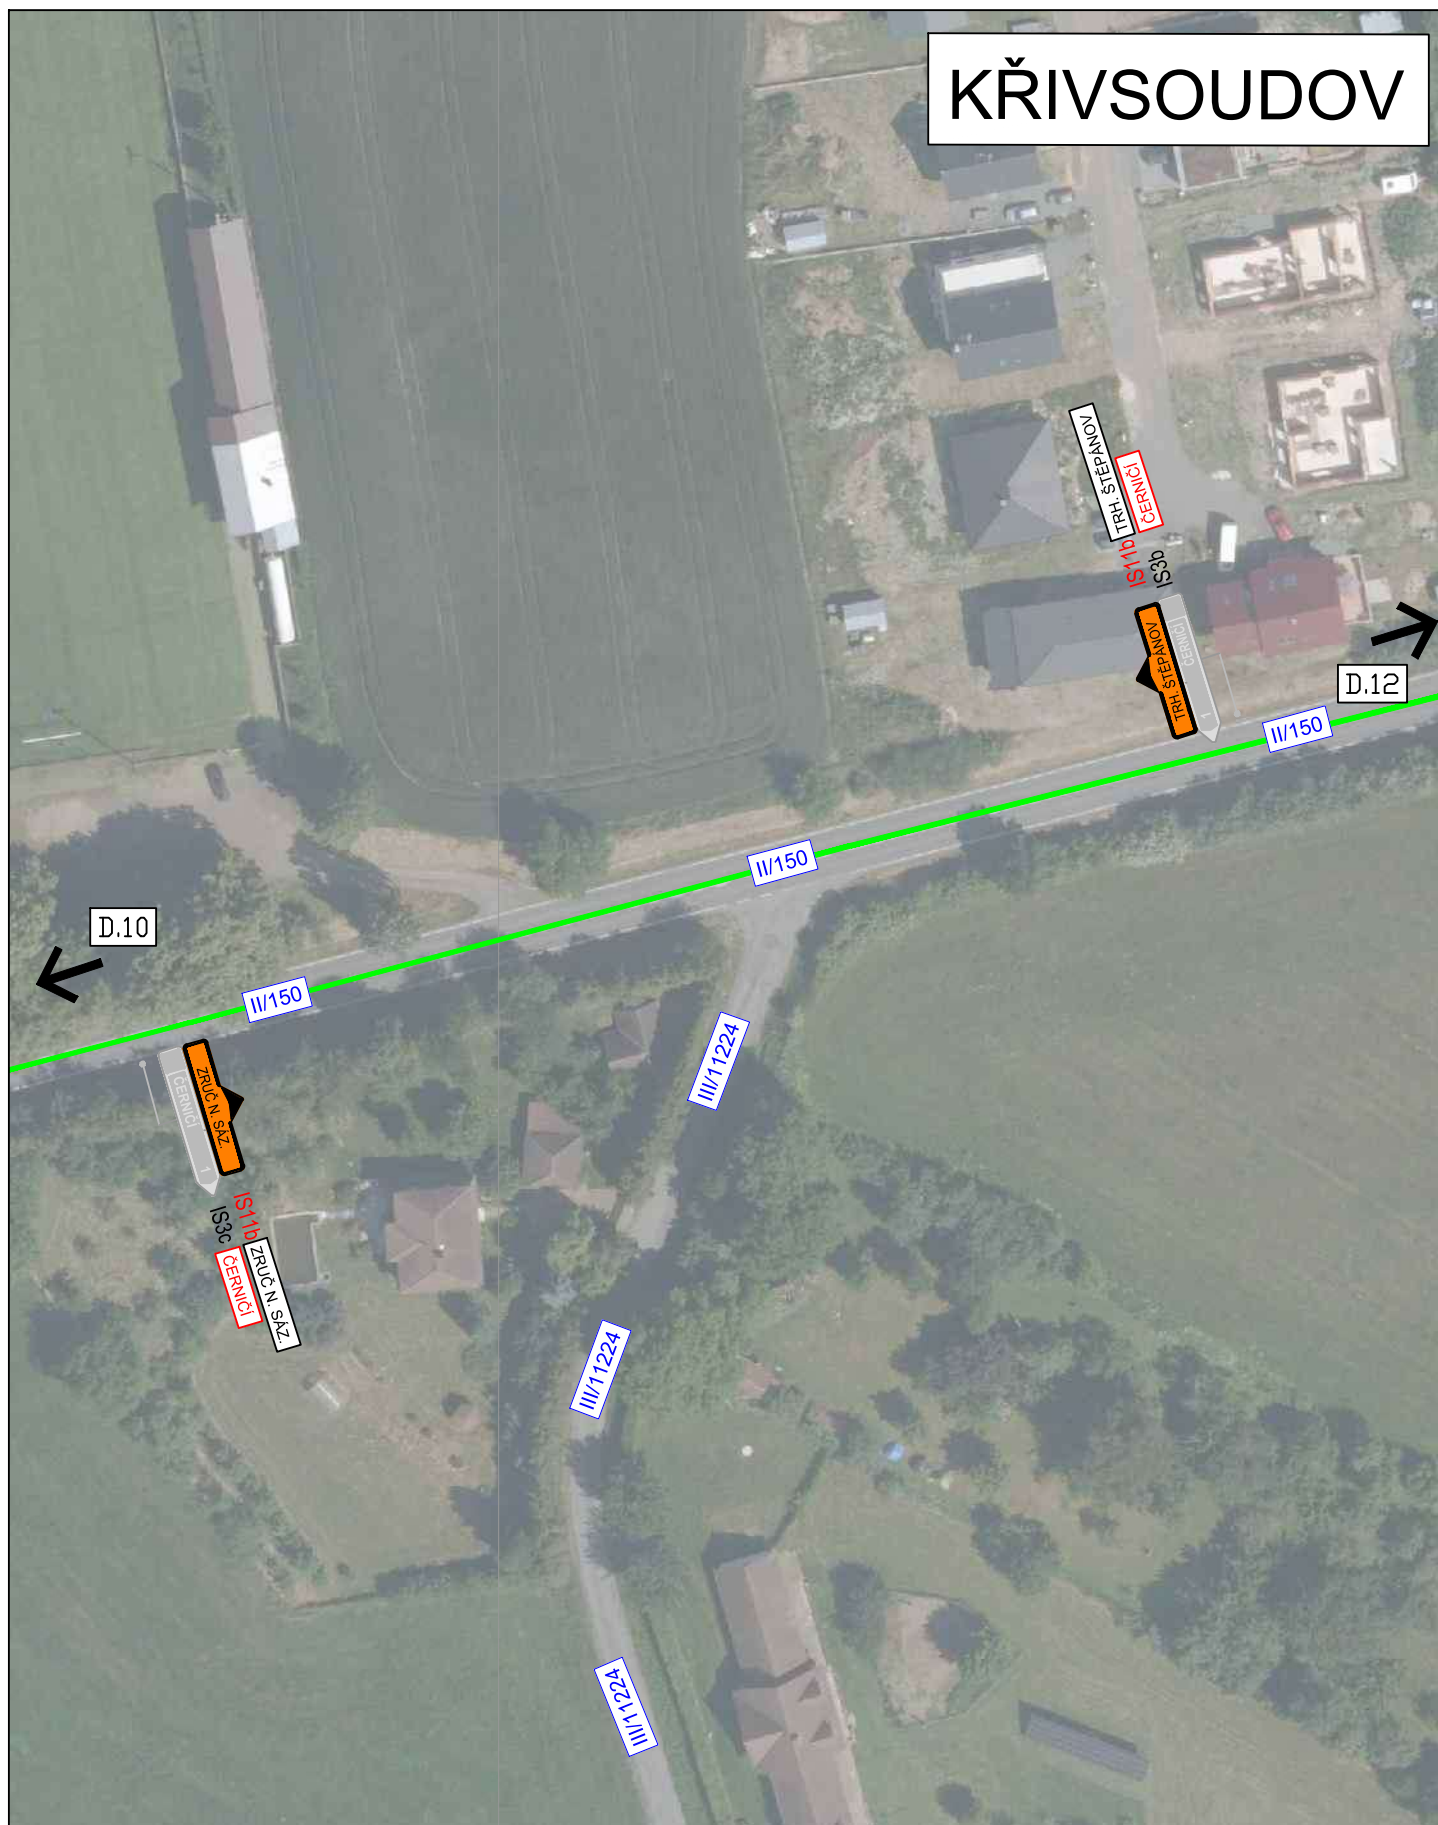

3K značky s.r.o.
Jiráskova 1519, 251 01 Říčany
tel.: +420 323 601 237, www.3kznacky.cz, info@3kznacky.cz

LEGENDA:

návrh - SDZ

STÁVAJÍCÍ - SDZ



Objízdna trasa OA
Objízdna trasa NA + Ttanzit
Pracovní místo



AKCE:


D1 - I/2 Kutná Hora, propojení
PORR, BES - most Soutice -
DIO po zprovoznění OK Soutice

PŘÍLOHA:

Situace DIO - 11

MĚŘÍTKO:
1:1000

PŘÍLOHA ČÍSLO:
D.11

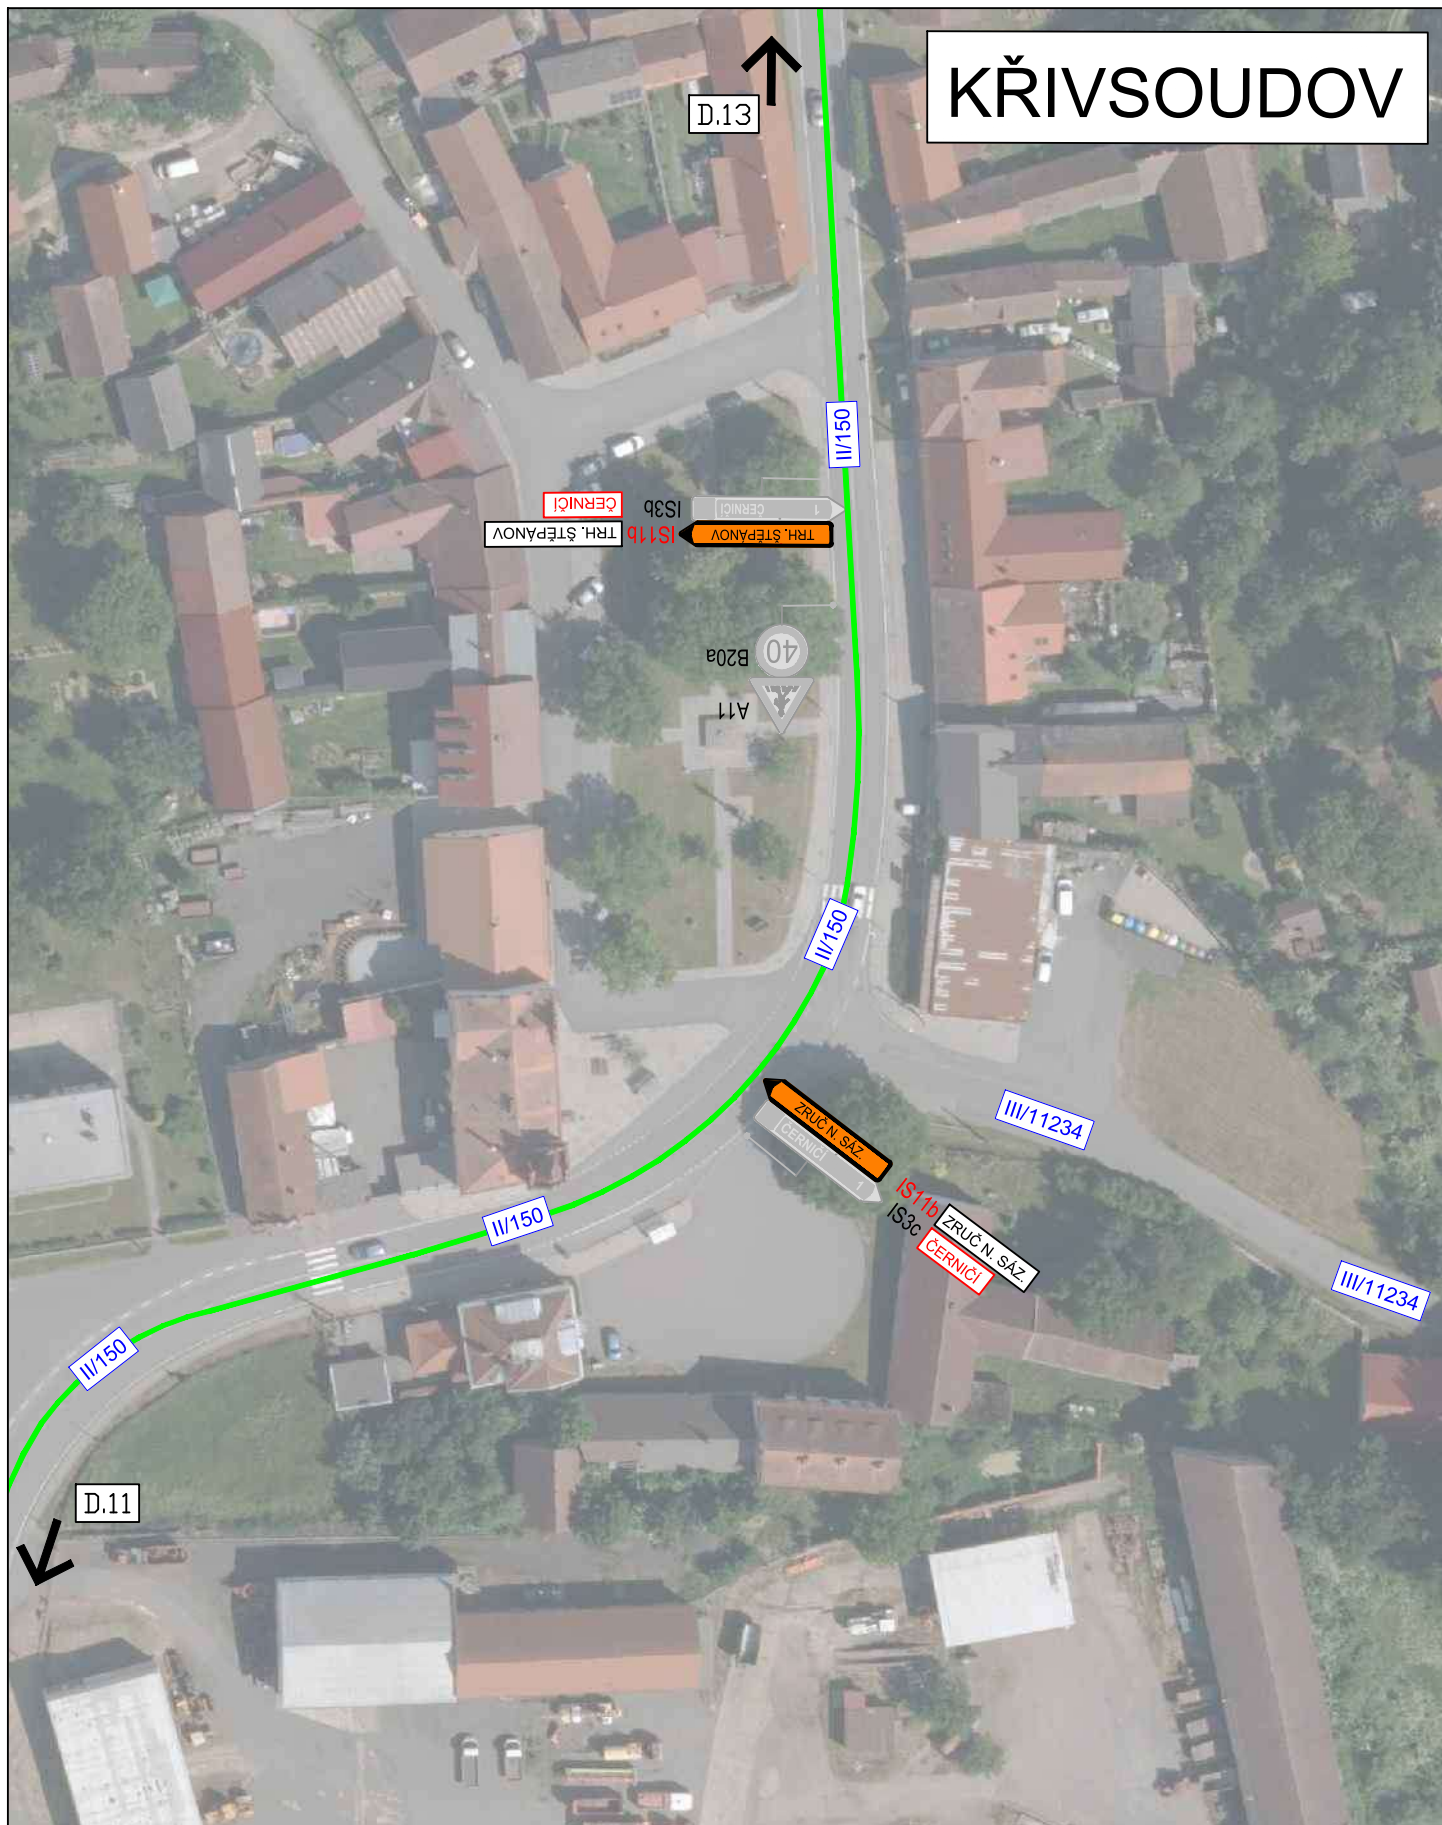


3K značky s.r.o.
Jiráskova 1519, 251 01 Říčany
tel.: +420 323 601 237, www.3kznacky.cz, info@3kznacky.cz

LEGENDA:

návrh - SDZ

STÁVAJÍCÍ - SDZ

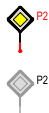

Objízdná trasa OA
Objízdná trasa NA + Tranzit
Pracovní místo



AKCE:

D1 - I/2 Kutná Hora, propojení
PORR, BES - most Soutice -
DIO po zprovoznění OK Soutice

PŘÍLOHA:

Situace DIO - 12

MĚŘÍTKO:
1:1000

PŘÍLOHA ČÍSLO:
D.12

KŘIVSOUDOV




3K značky s.r.o.
Jiráskova 1519, 251 01 Říčany
tel.: +420 323 601 237, www.3kznacky.cz, info@3kznacky.cz

LEGENDA:

návrh - SDZ

STÁVAJÍCÍ - SDZ

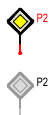

Objízdná trasa OA
Objízdná trasa NA + Tranzit
Pracovní místo

AKCE:

D1 - I/2 Kutná Hora, propojení
PORR, BES - most Soutice -
DIO po zprovoznění OK Soutice


PŘÍLOHA:

Situace DIO - 13

MĚŘÍTKO:
1:1000

PŘÍLOHA ČÍSLO:
D.13

KŘIVSOUDOV

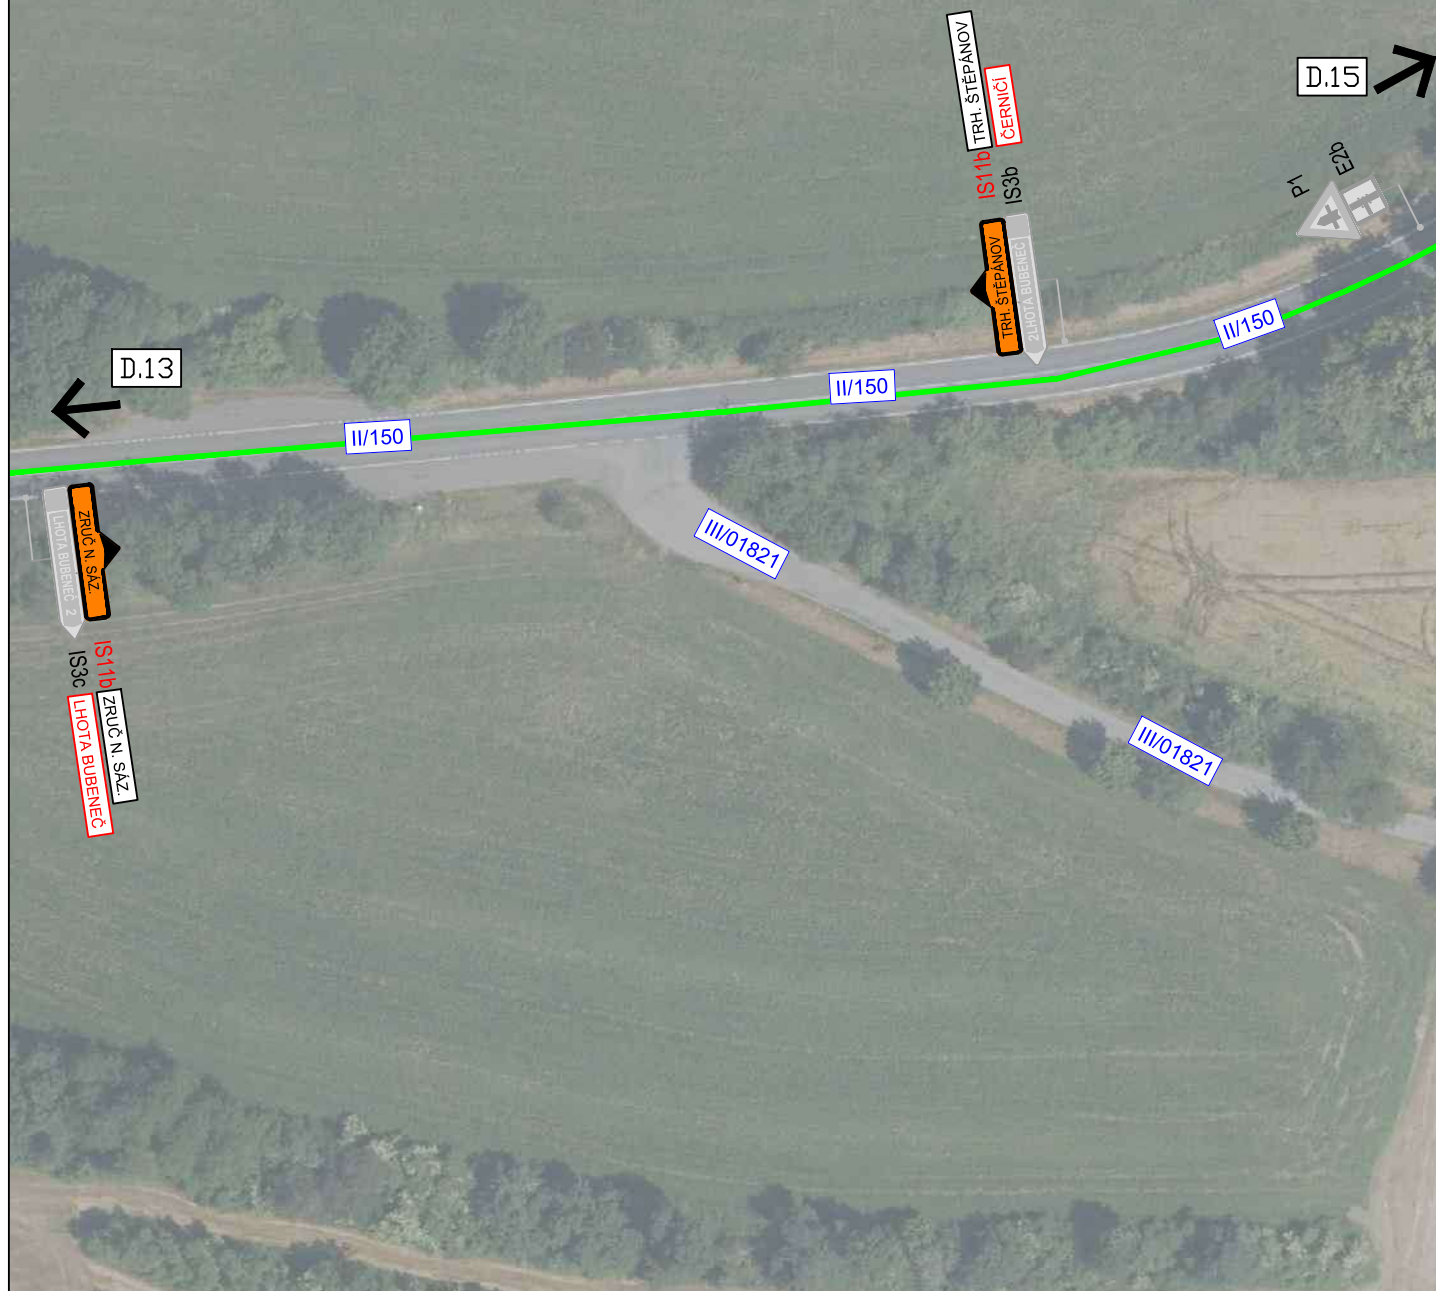

3K značky s.r.o.
Jiráskova 1519, 251 01 Říčany
tel.: +420 323 601 237, www.3kznacky.cz, info@3kznacky.cz

LEGENDA:

návrh - SDZ

STÁVAJÍCÍ - SDZ



Objezdná trasa OA
Objezdná trasa NA + Ttranzit
Pracovní místo



AKCE:

D1 - I/2 Kutná Hora, propojení
PORR, BES - most Soutice -
DIO po zprovoznění OK Soutice

PŘÍLOHA:

Situace DIO - 14

MĚŘÍTKO:
1:1000

PŘÍLOHA ČÍSLO:
D.14

II/150

11/150

1/150

III/01822

70 B20a

P2
E2b

1/150

D.14

3K značky s.r.o.
Jiráskova 1519, 251 01 Říčany
tel.: +420 323 601 237, www.3kznacky.cz, info@3kznacky.cz

STÁVAJÍCÍ - SDZ

 P2

D1 – I/2 Kutná Hora, propojení
PORR, BES – most Soutice –
DIO po zprovoznění OK Soutice


D1 – I/2 Kutná Hora, propojení
PORR, BES – most Soutice –
D10 po zprovoznění OK Soutice

Situace D|O - 15

D.15

KOPIROVÁNÍ A ROZMNOŽOVÁNÍ POUZE PO PŘEDCHOZÍM SOUHLASU 3K ZNAČKY s.r.o.

BRZOTICE - LOKET

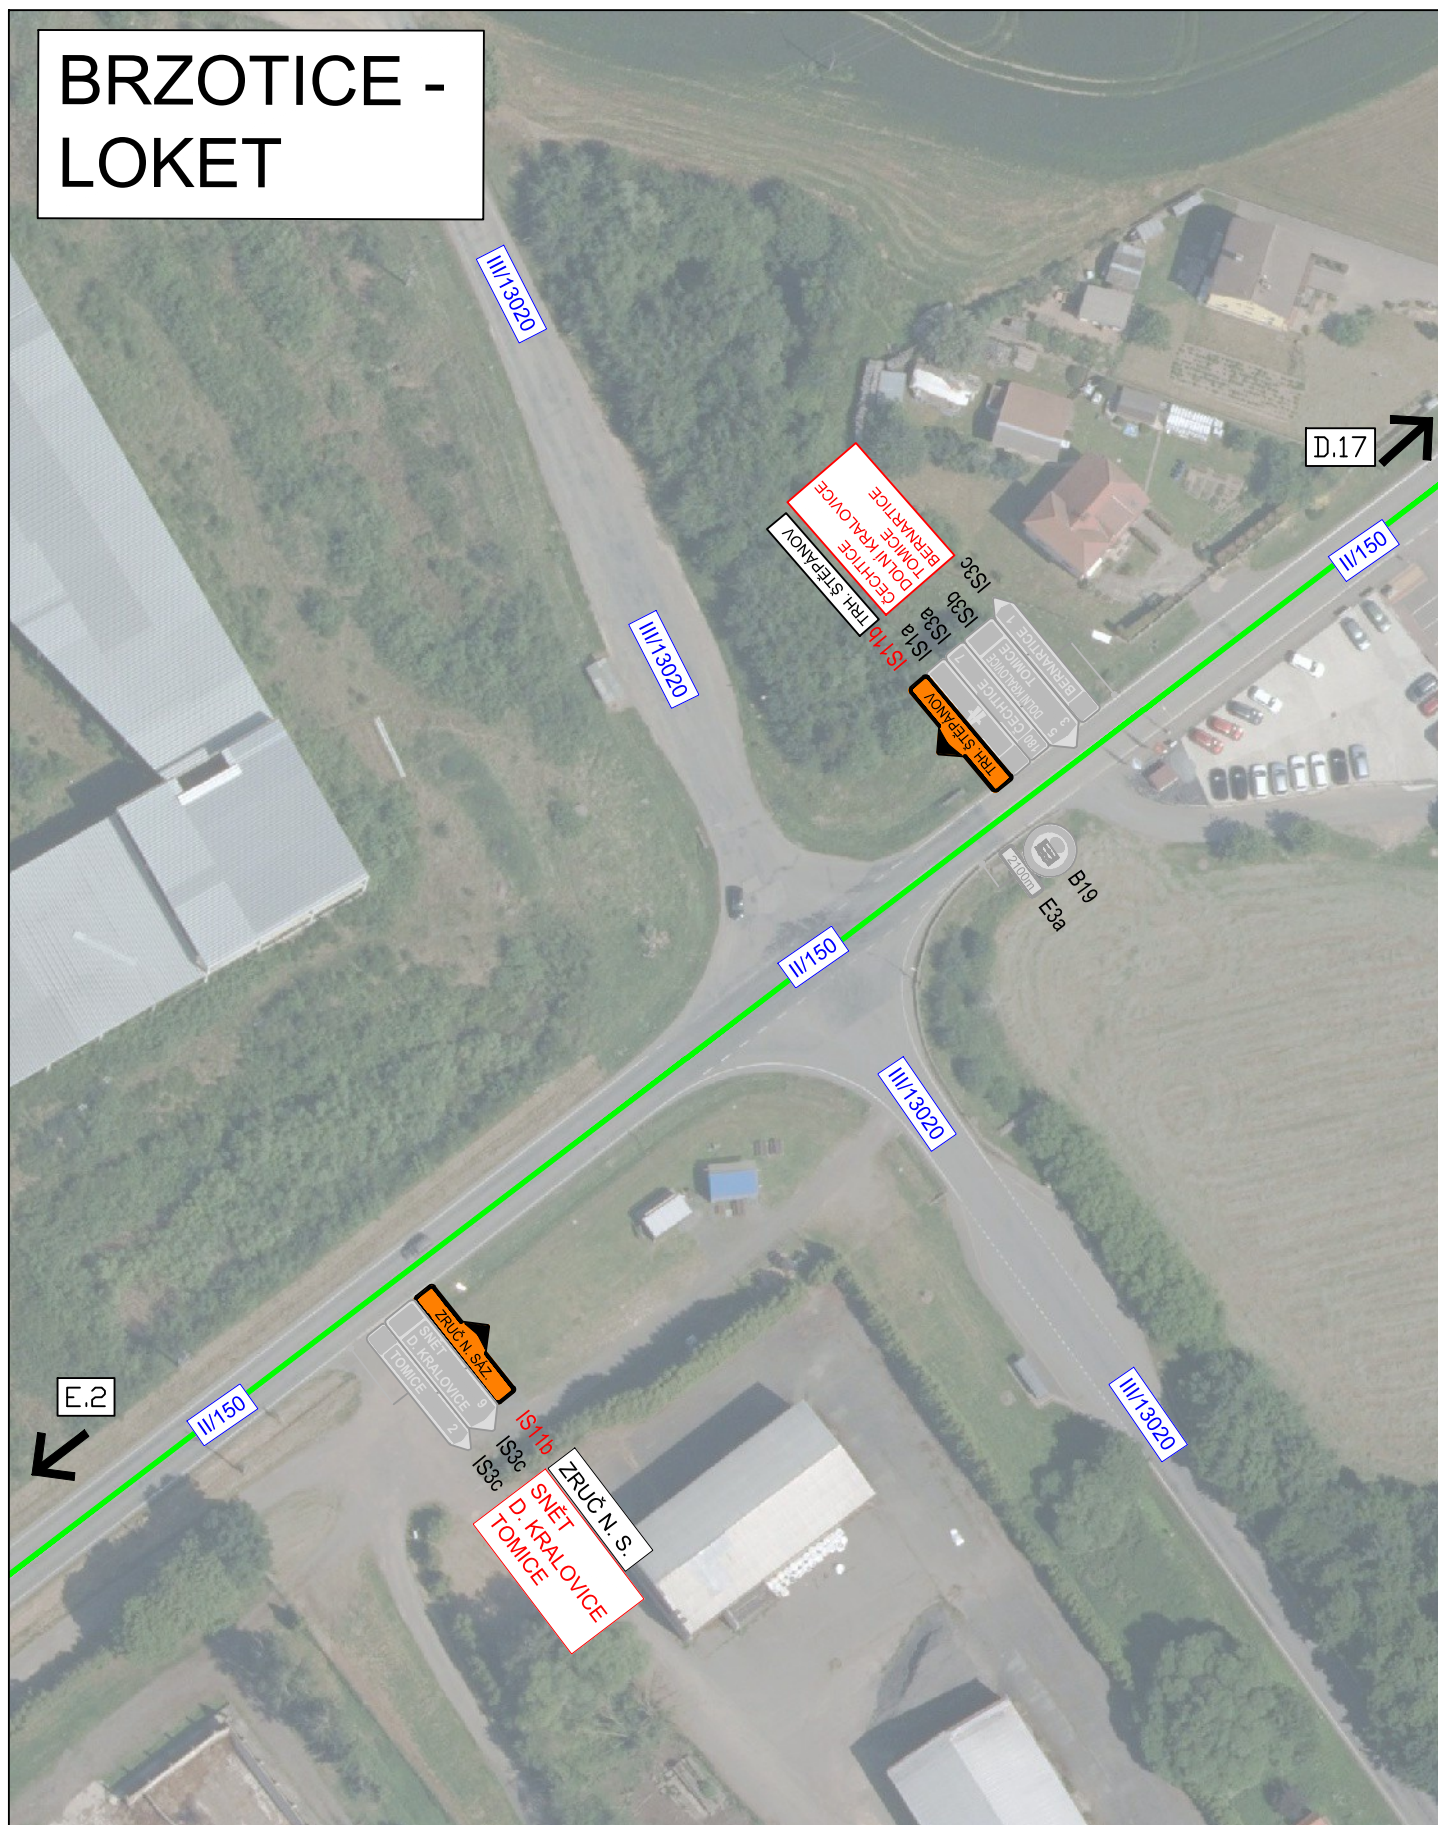

3K značky s.r.o.
Jiráskova 1519, 251 01 Říčany
tel.: +420 323 601 237, www.3kznacky.cz, info@3kznacky.cz

LEGENDA:

návrh - SDZ

STÁVAJÍCÍ - SDZ



Objízdňá trasa OA
Objízdňá trasa NA + Tranzit
Pracovní místo



AKCE:

D1 - I/2 Kutná Hora, propojení
PORR, BES - most Soutice -
DIO po zprovoznění OK Soutice


PŘÍLOHA:

Situace DIO - 16

MĚŘÍTKO:
1:1000

PŘÍLOHA ČÍSLO:
D.16

BERNARTICE

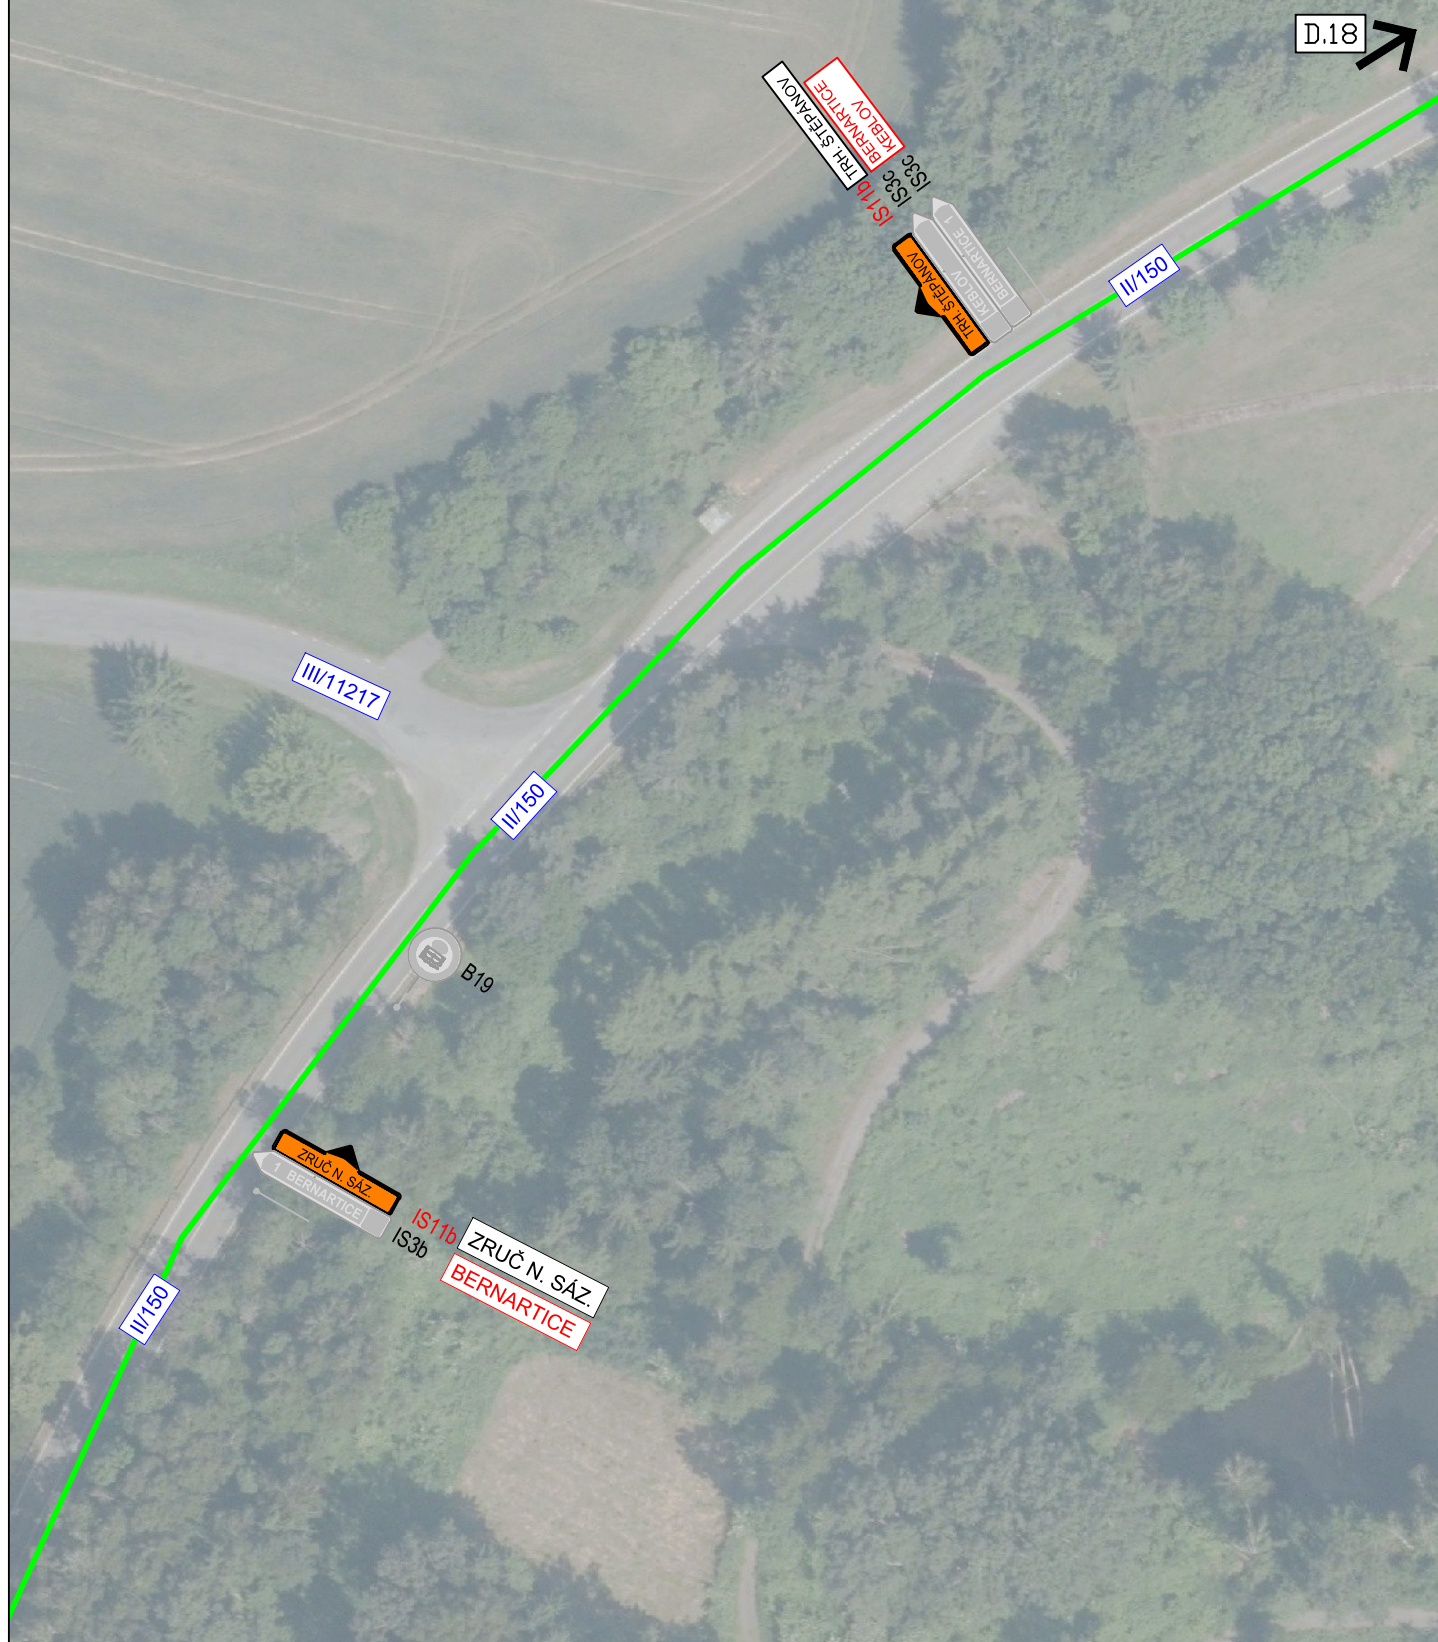

3K značky s.r.o.
Jiráskova 1519, 251 01 Říčany
tel.: +420 323 601 237, www.3kznacky.cz, info@3kznacky.cz

LEGENDA:

návrh - SDZ

STÁVAJÍCÍ - SDZ



Objízdňá trasa OA
Objízdňá trasa NA + Tranzit
Pracovní místo



AKCE:

D1 - II/2 Kutná Hora, propojení
PORR, BES - most Soutice -
DIO po zprovoznění OK Soutice


PŘÍLOHA:

Situace DIO - 17

MĚŘÍTKO:
1:1000

PŘÍLOHA ČÍSLO:
D.17


↑ D.19

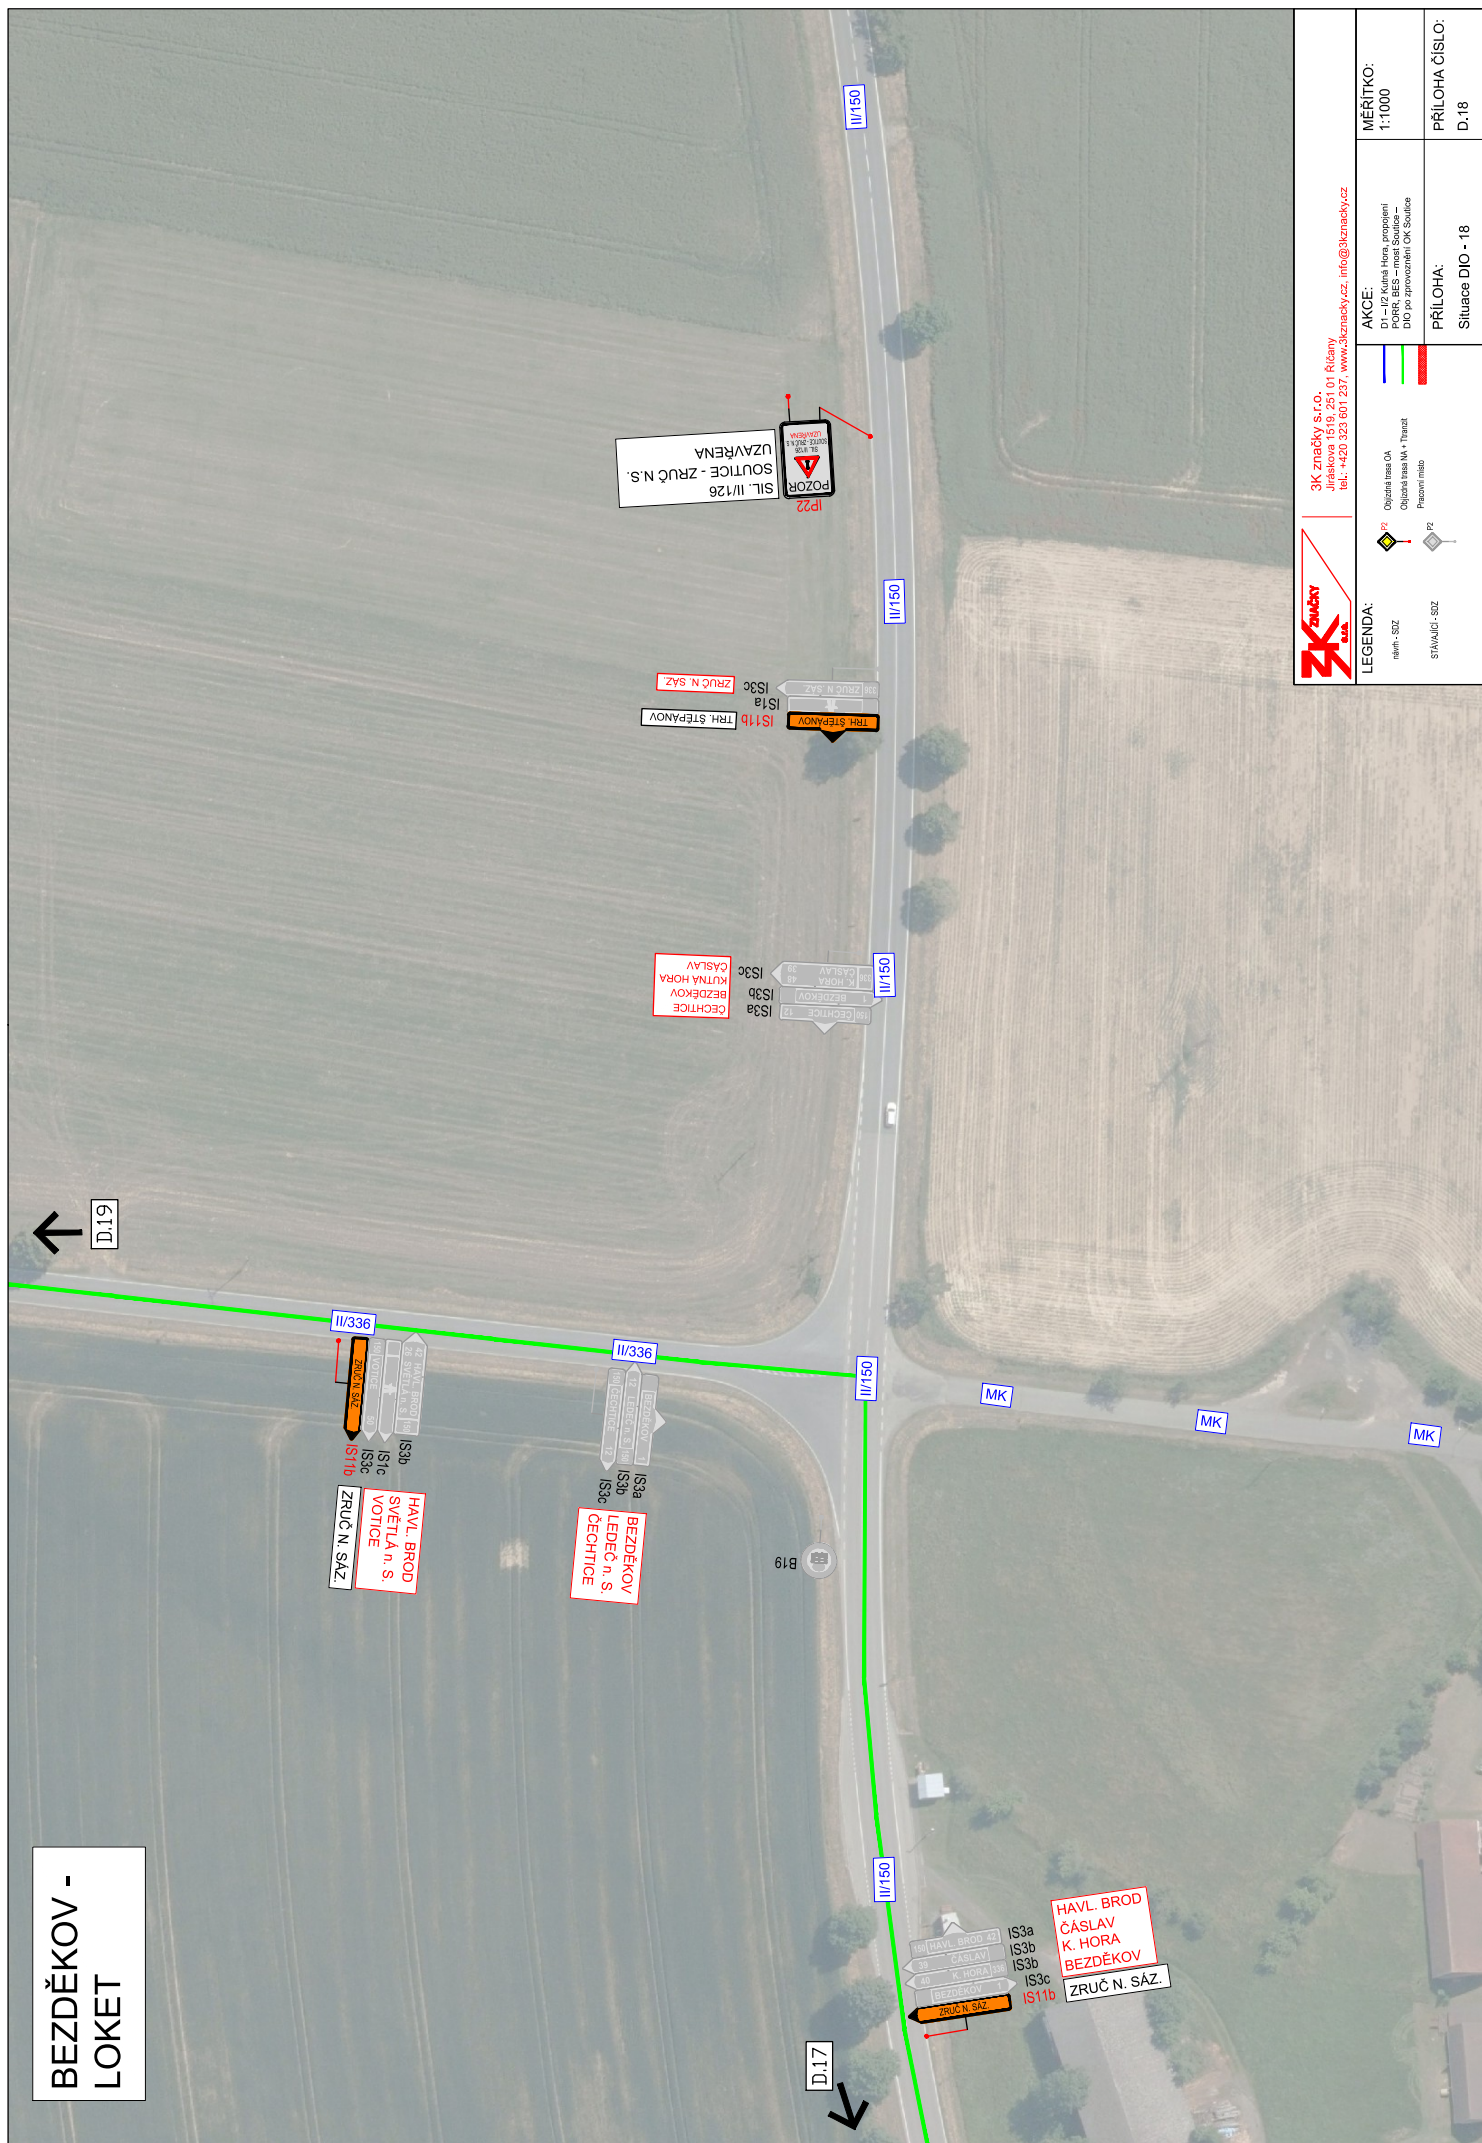

3K značky s.r.o.
Jiráskova 1519, 251 01 Říčany
tel.: +420 323 601 237, www.3kznacky.cz, info@3kznacky.cz

LEGENDA:	 Opasnost! Irizant OA nevh. SZZ	  	AKCE: Opatření: vyřazení POH, BES – mol. Soulad – DIO po zprovoznění OK Soulad	MĚŘÍTKO: 1:1000
S1/Mulid. - SZZ		PŘÍLOHA: Situace DIO - 18	PŘÍLOHA ČÍSLO: D.18	

VŠEBOŘICE - LOKET

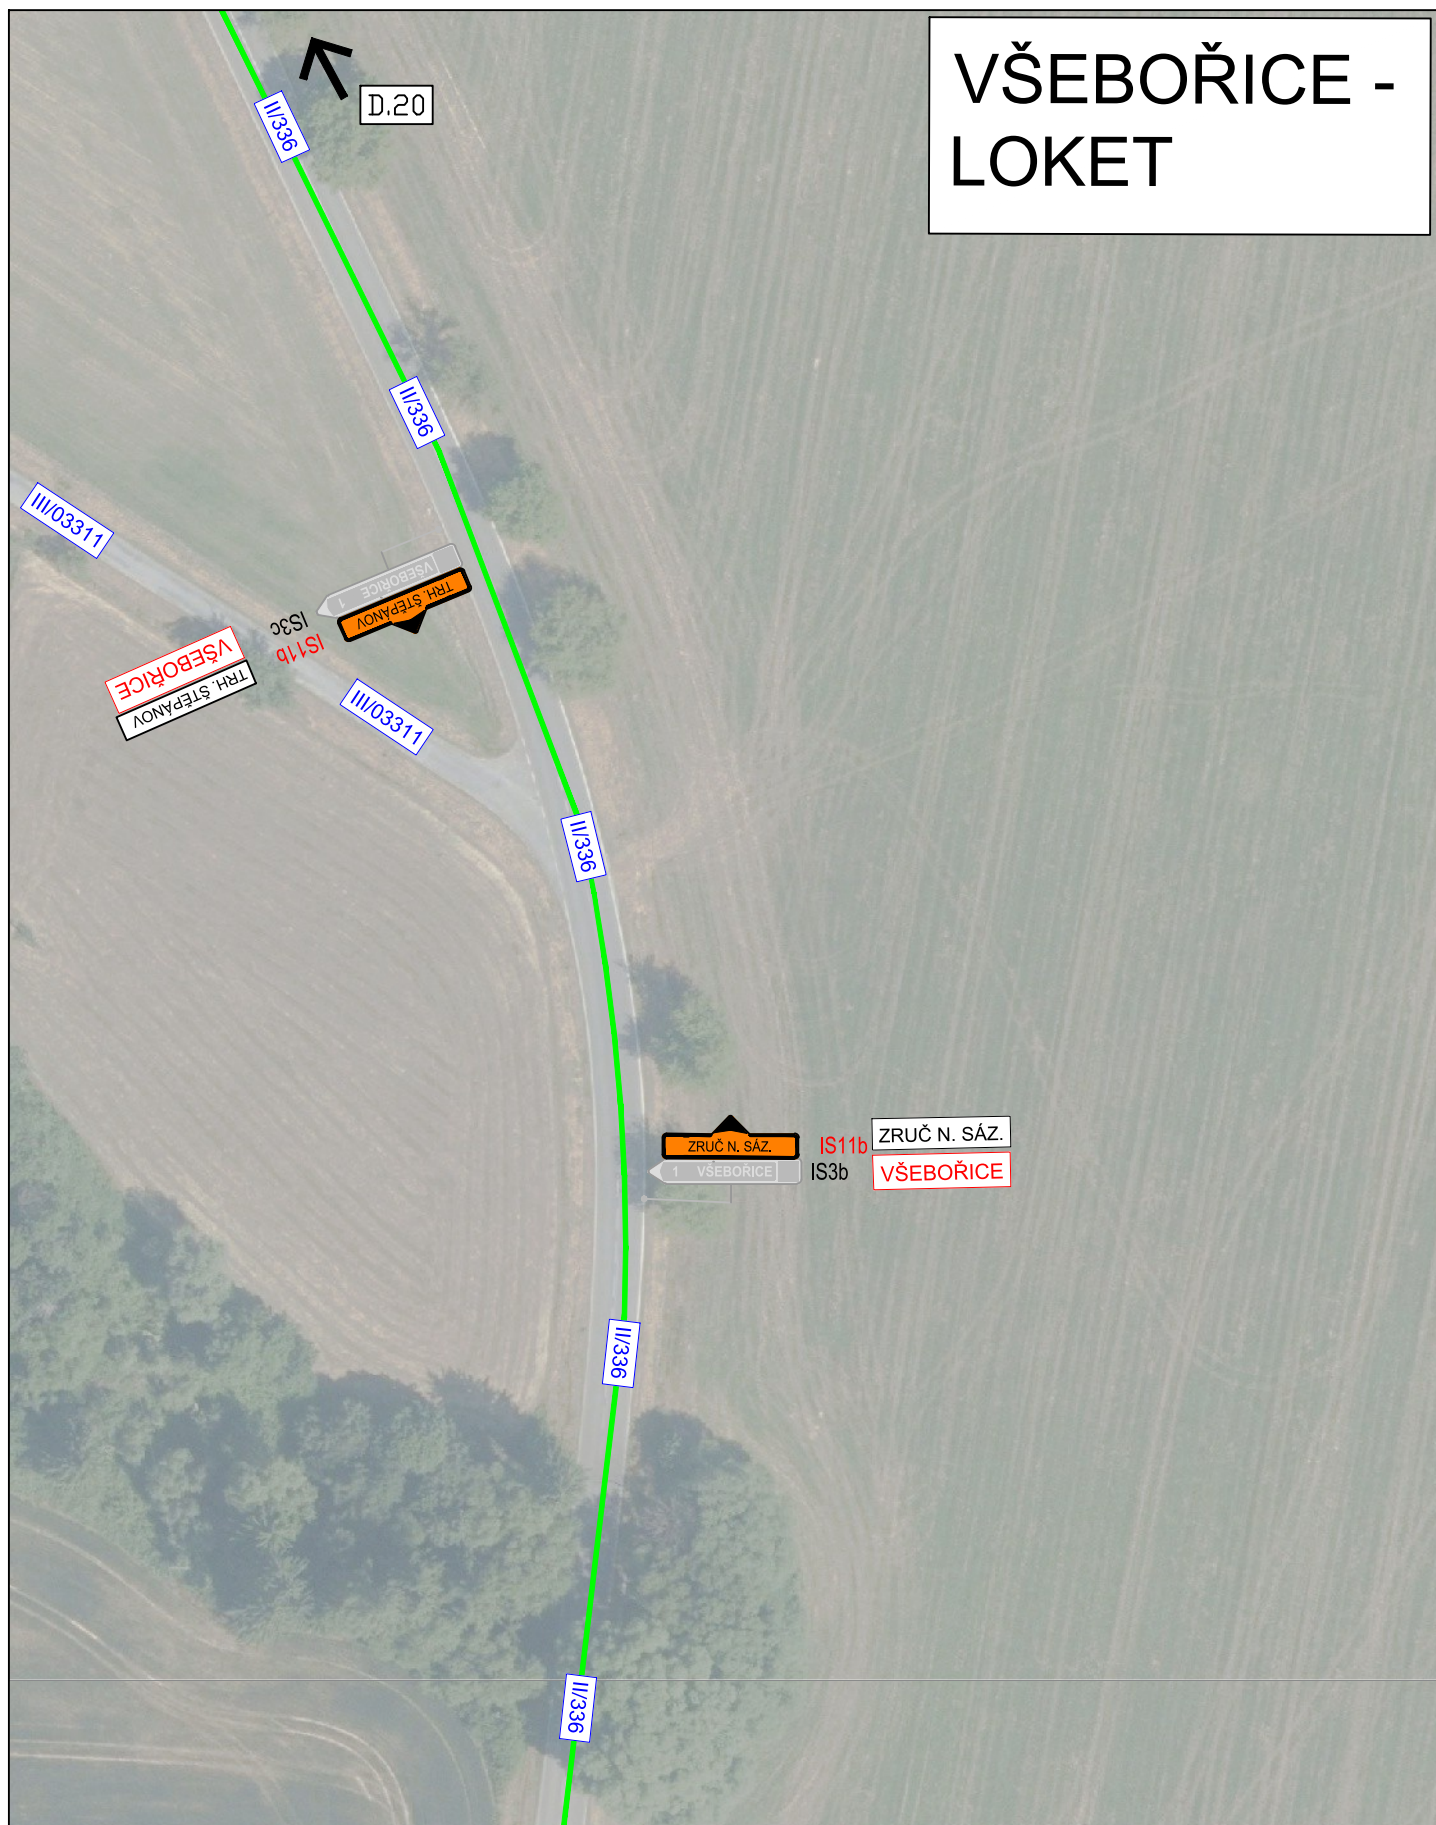

3K značky s.r.o.
Jiráskova 1519, 251 01 Říčany
tel.: +420 323 601 237, www.3kznacky.cz, info@3kznacky.cz

LEGENDA:

návrh - SDZ

STÁVAJÍCÍ - SDZ



Objízdňá trasa OA



Objízdňá trasa NA + Tranzit
Pracovní místo



AKCE:

D1 - I/2 Kutná Hora, propojení
PORR, BES - most Soutice -
DIO po zprovoznění OK Soutice


PŘÍLOHA:

Situace DIO - 19

MĚŘÍTKO:
1:1000

PŘÍLOHA ČÍSLO:
D.19

LOKET

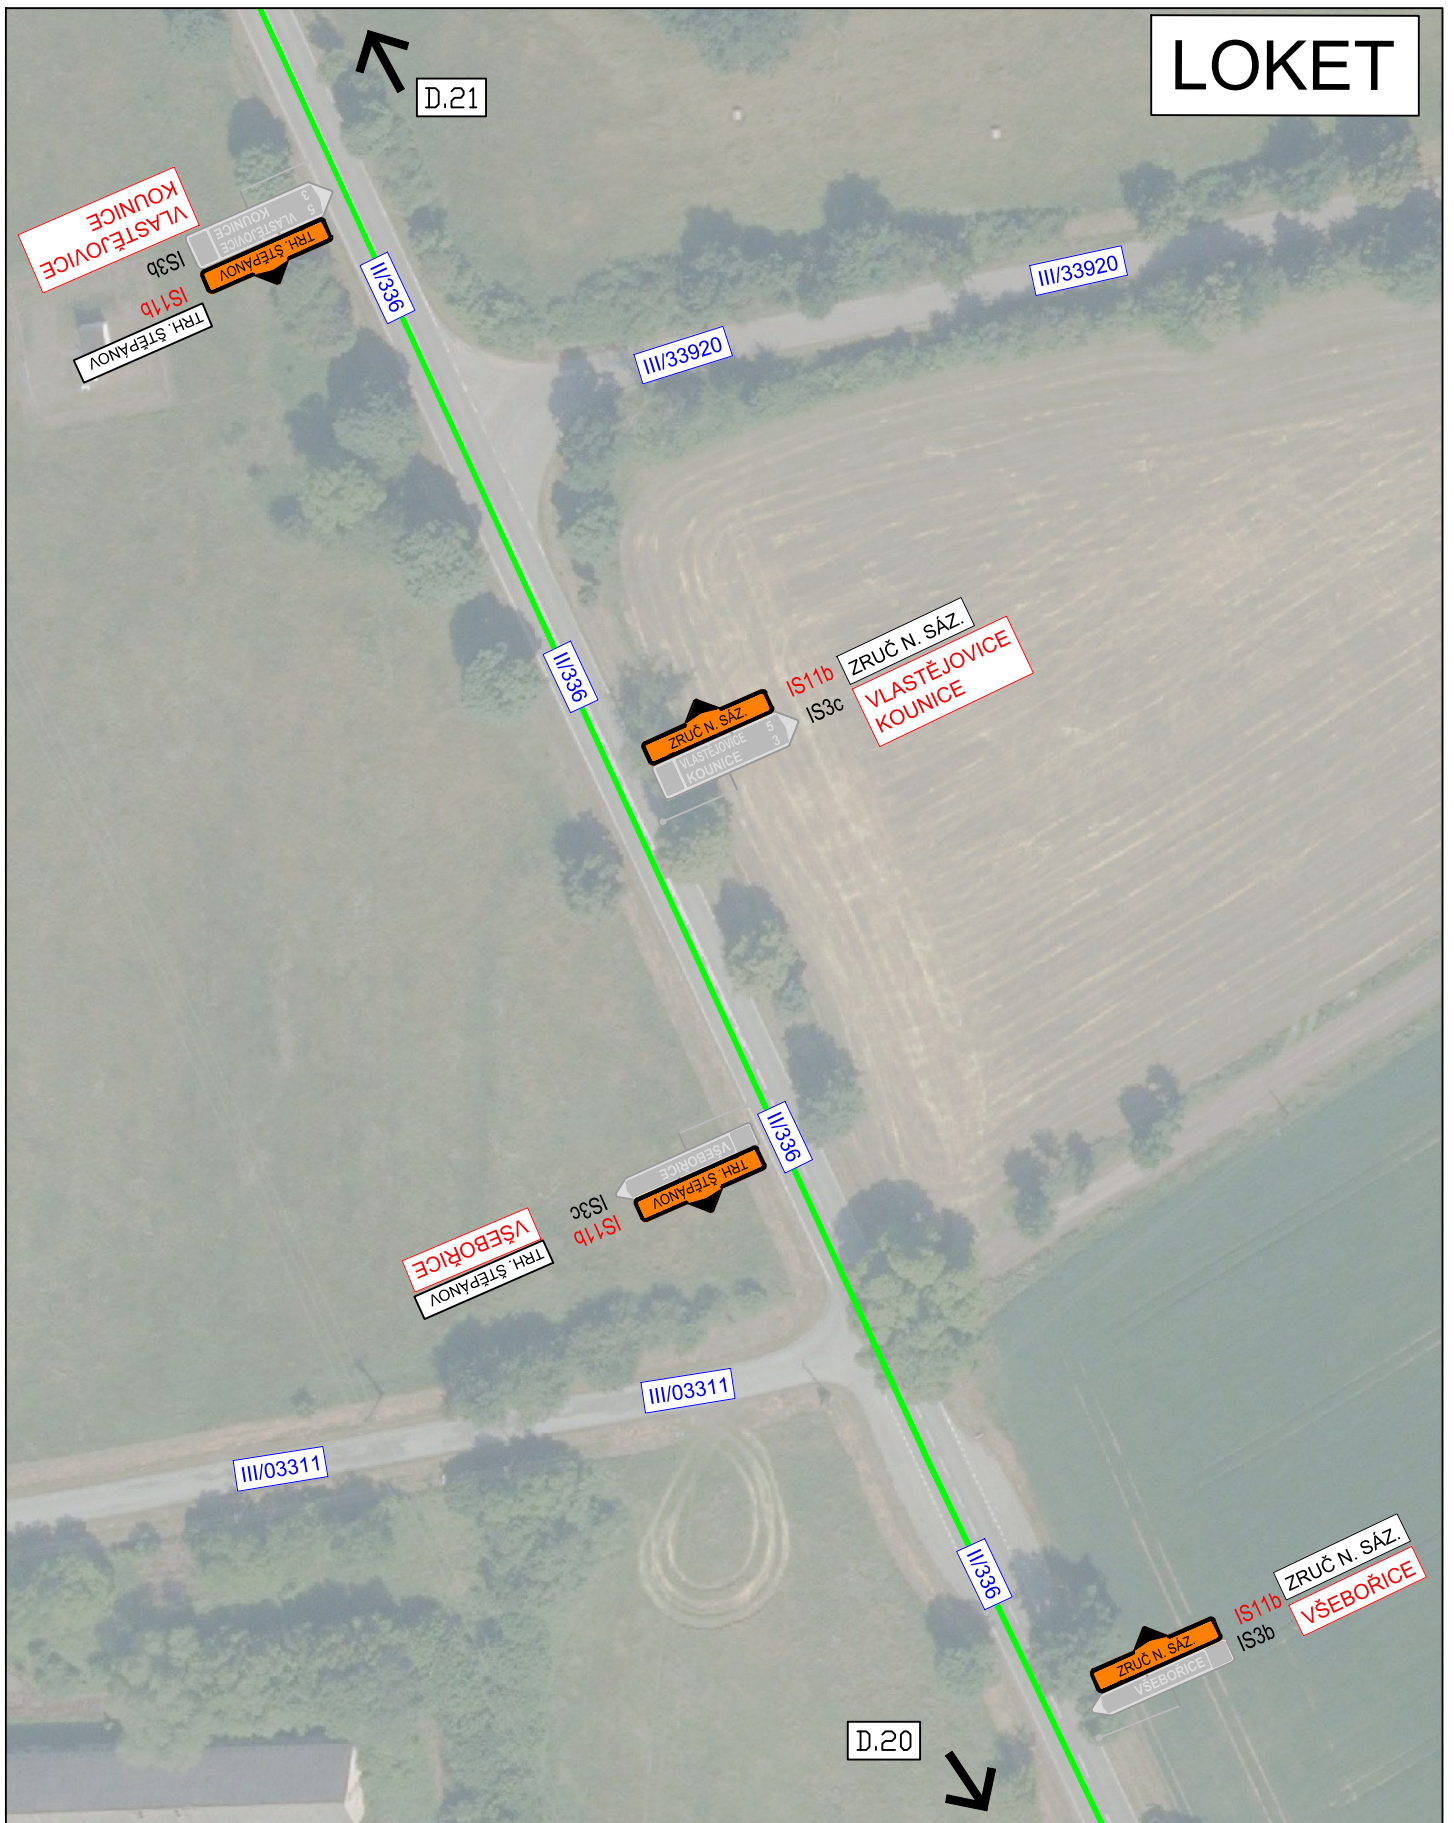

3K značky s.r.o.
Jiráskova 1519, 251 01 Říčany
tel.: +420 323 601 237, www.3kznacky.cz, info@3kznacky.cz

LEGENDA:

návrh - SDZ

STÁVAJÍCÍ - SDZ



Objízdňá trasa OA



Objízdňá trasa NA + Ttranzit



Pracovní místo



AKCE:

D1 - I/2 Kutná Hora, propojení
PORR, BES - most Soutice -
DIO po zprovoznění OK Soutice

PŘÍLOHA:

Situace DIO - 20

MĚŘÍTKO:
1:1000

PŘÍLOHA ČÍSLO:

D.20

