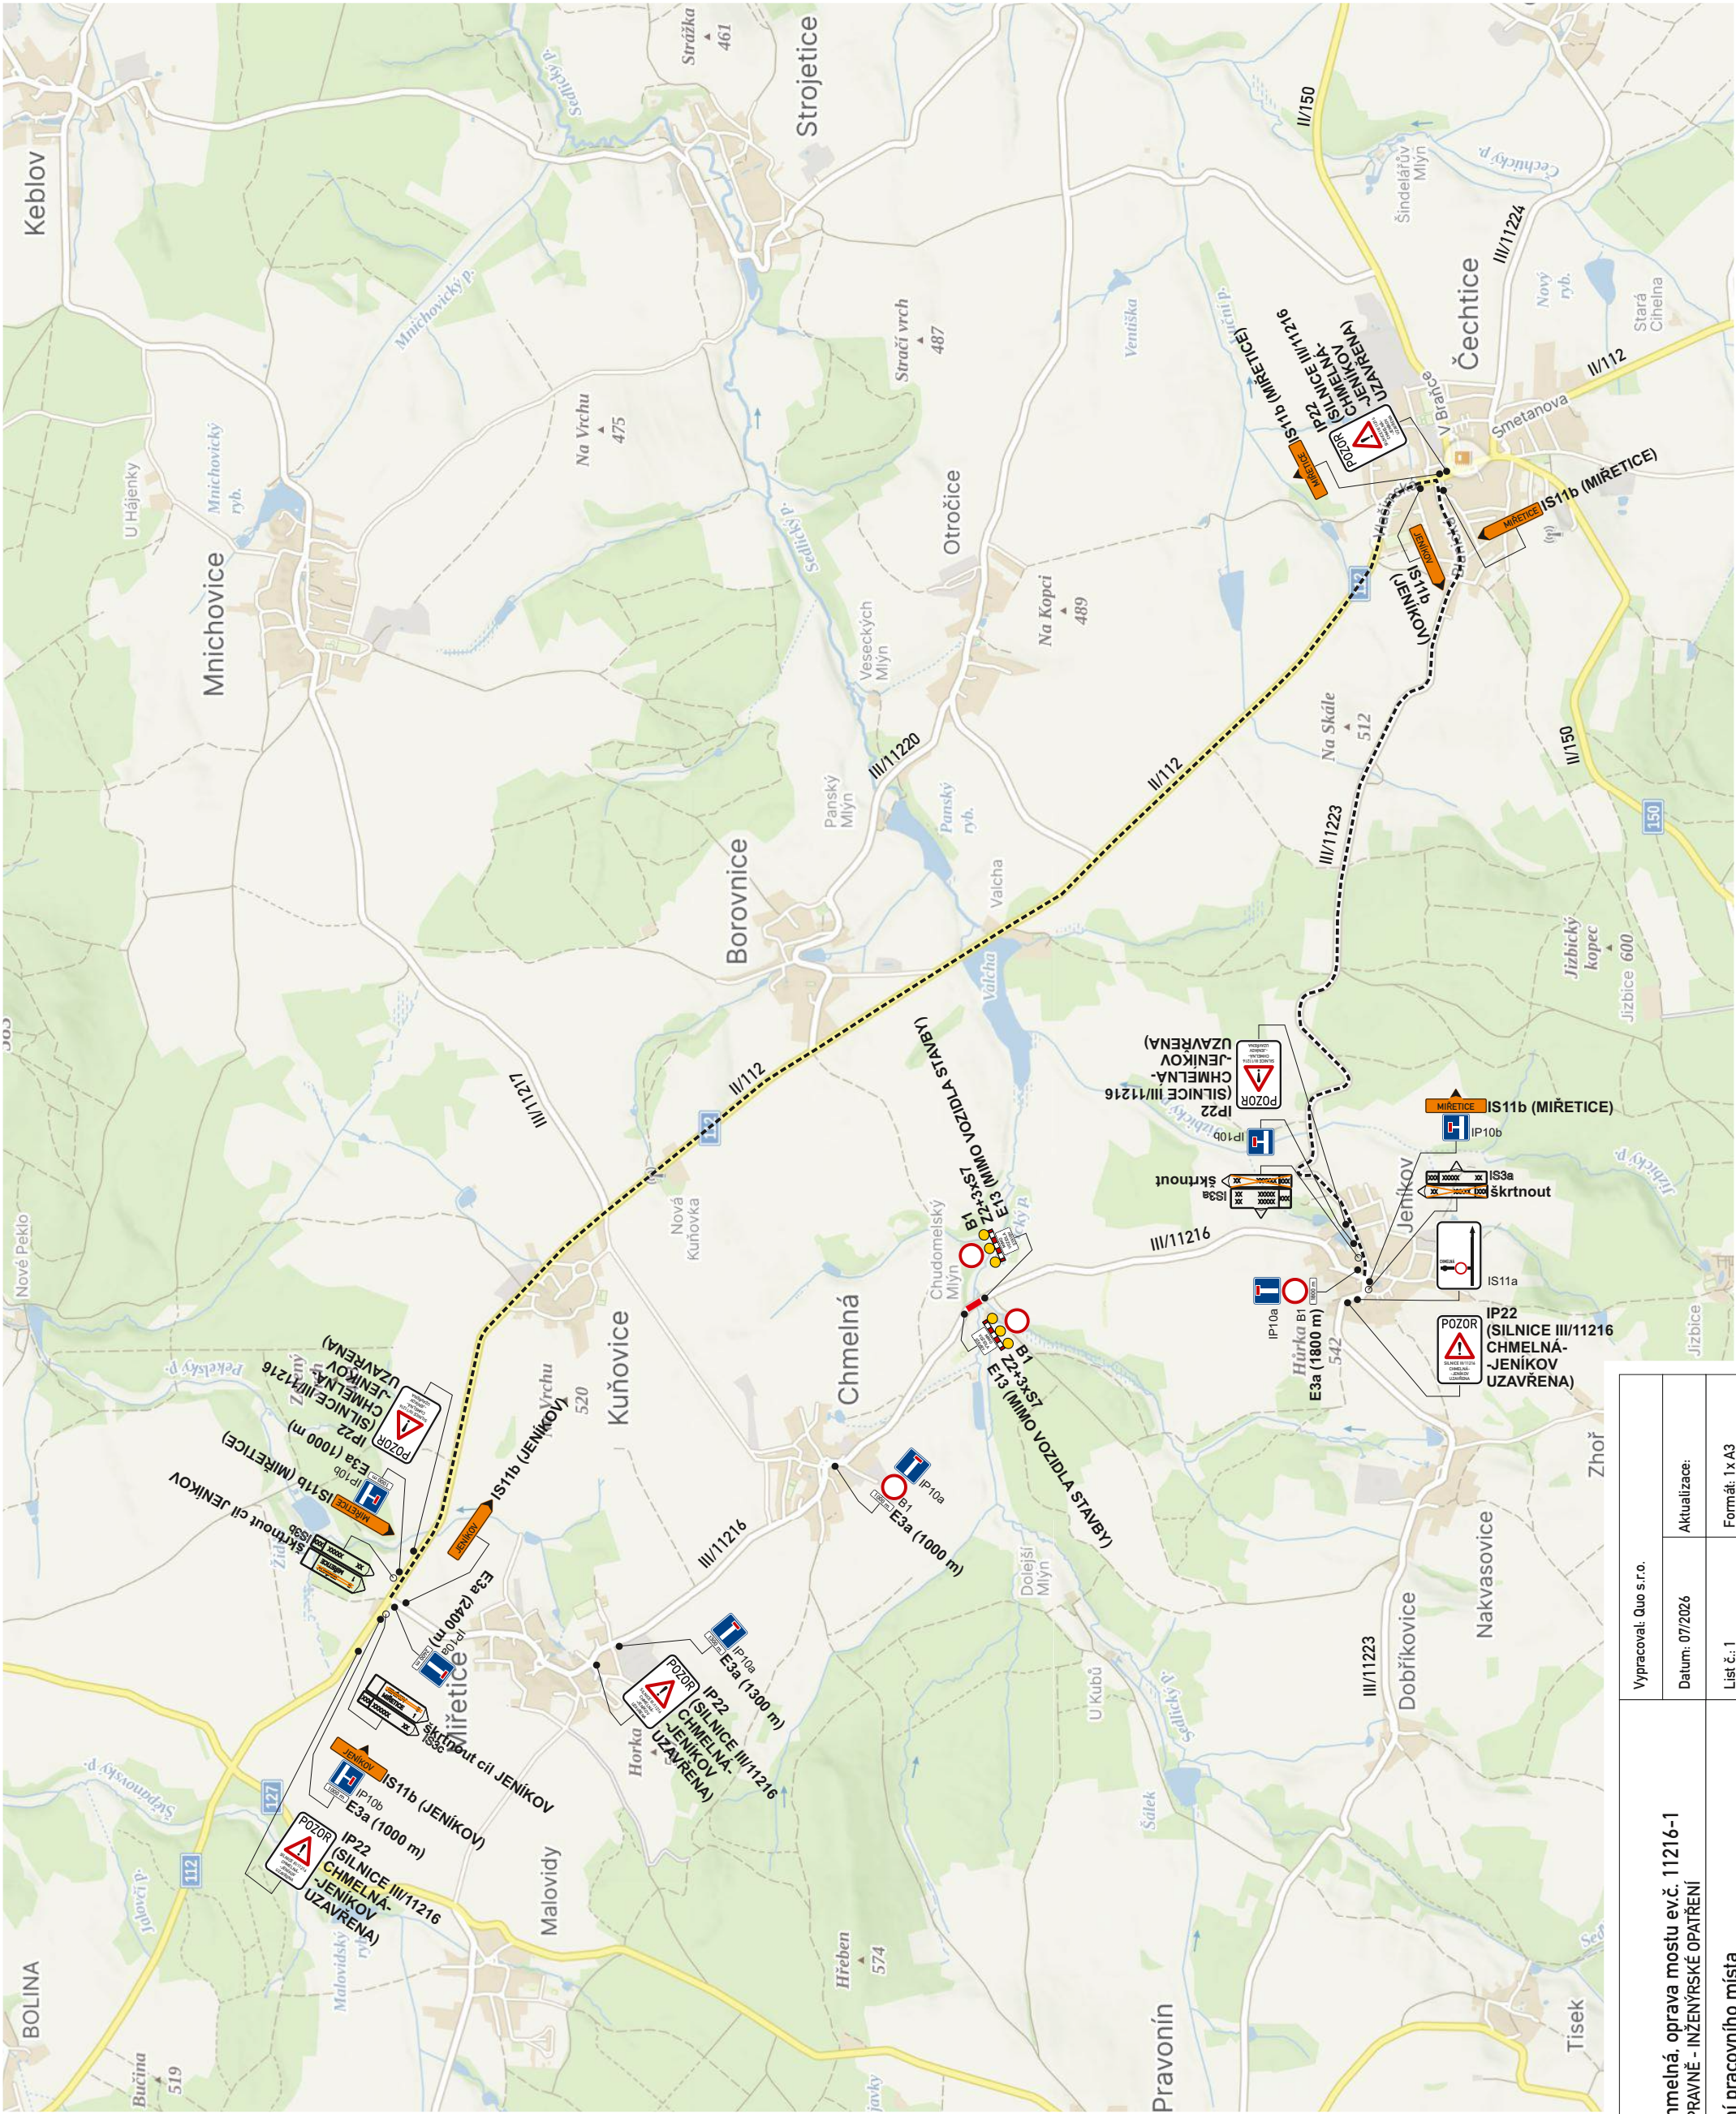


Akce:	III/11216 Chmelná, oprava mostu ev.č. 11216-1		
	DOPRAVNĚ - INŽENÝRSKÉ OPATŘENÍ		
Název listu:	Označení pracovního místa		
Vypracoval: Quo s.r.o.		Datum: 07/2026	Aktualizace:
List č.: 1		Formát: 1x A3	