


Název akce:	Místní úprava provozu v obci Borovnice			Vypracoval:	Quo s.r.o.
				Datum:	8/2026
Název výkresu: DDZ Borovnice - SITUACE	List č.:	1	Formát:	1 x A4	



Název akce:	Místní úprava provozu v obci Borovnice		Vypracoval: Quo s.r.o.	
			Datum: 8/2026	
Název výkresu: DDZ Borovnice - BEZPEČNOST PROVOZU, ZPOMALENÍ DOPRAVY	List č.:	2	Formát:	1 x A4

Borovnice

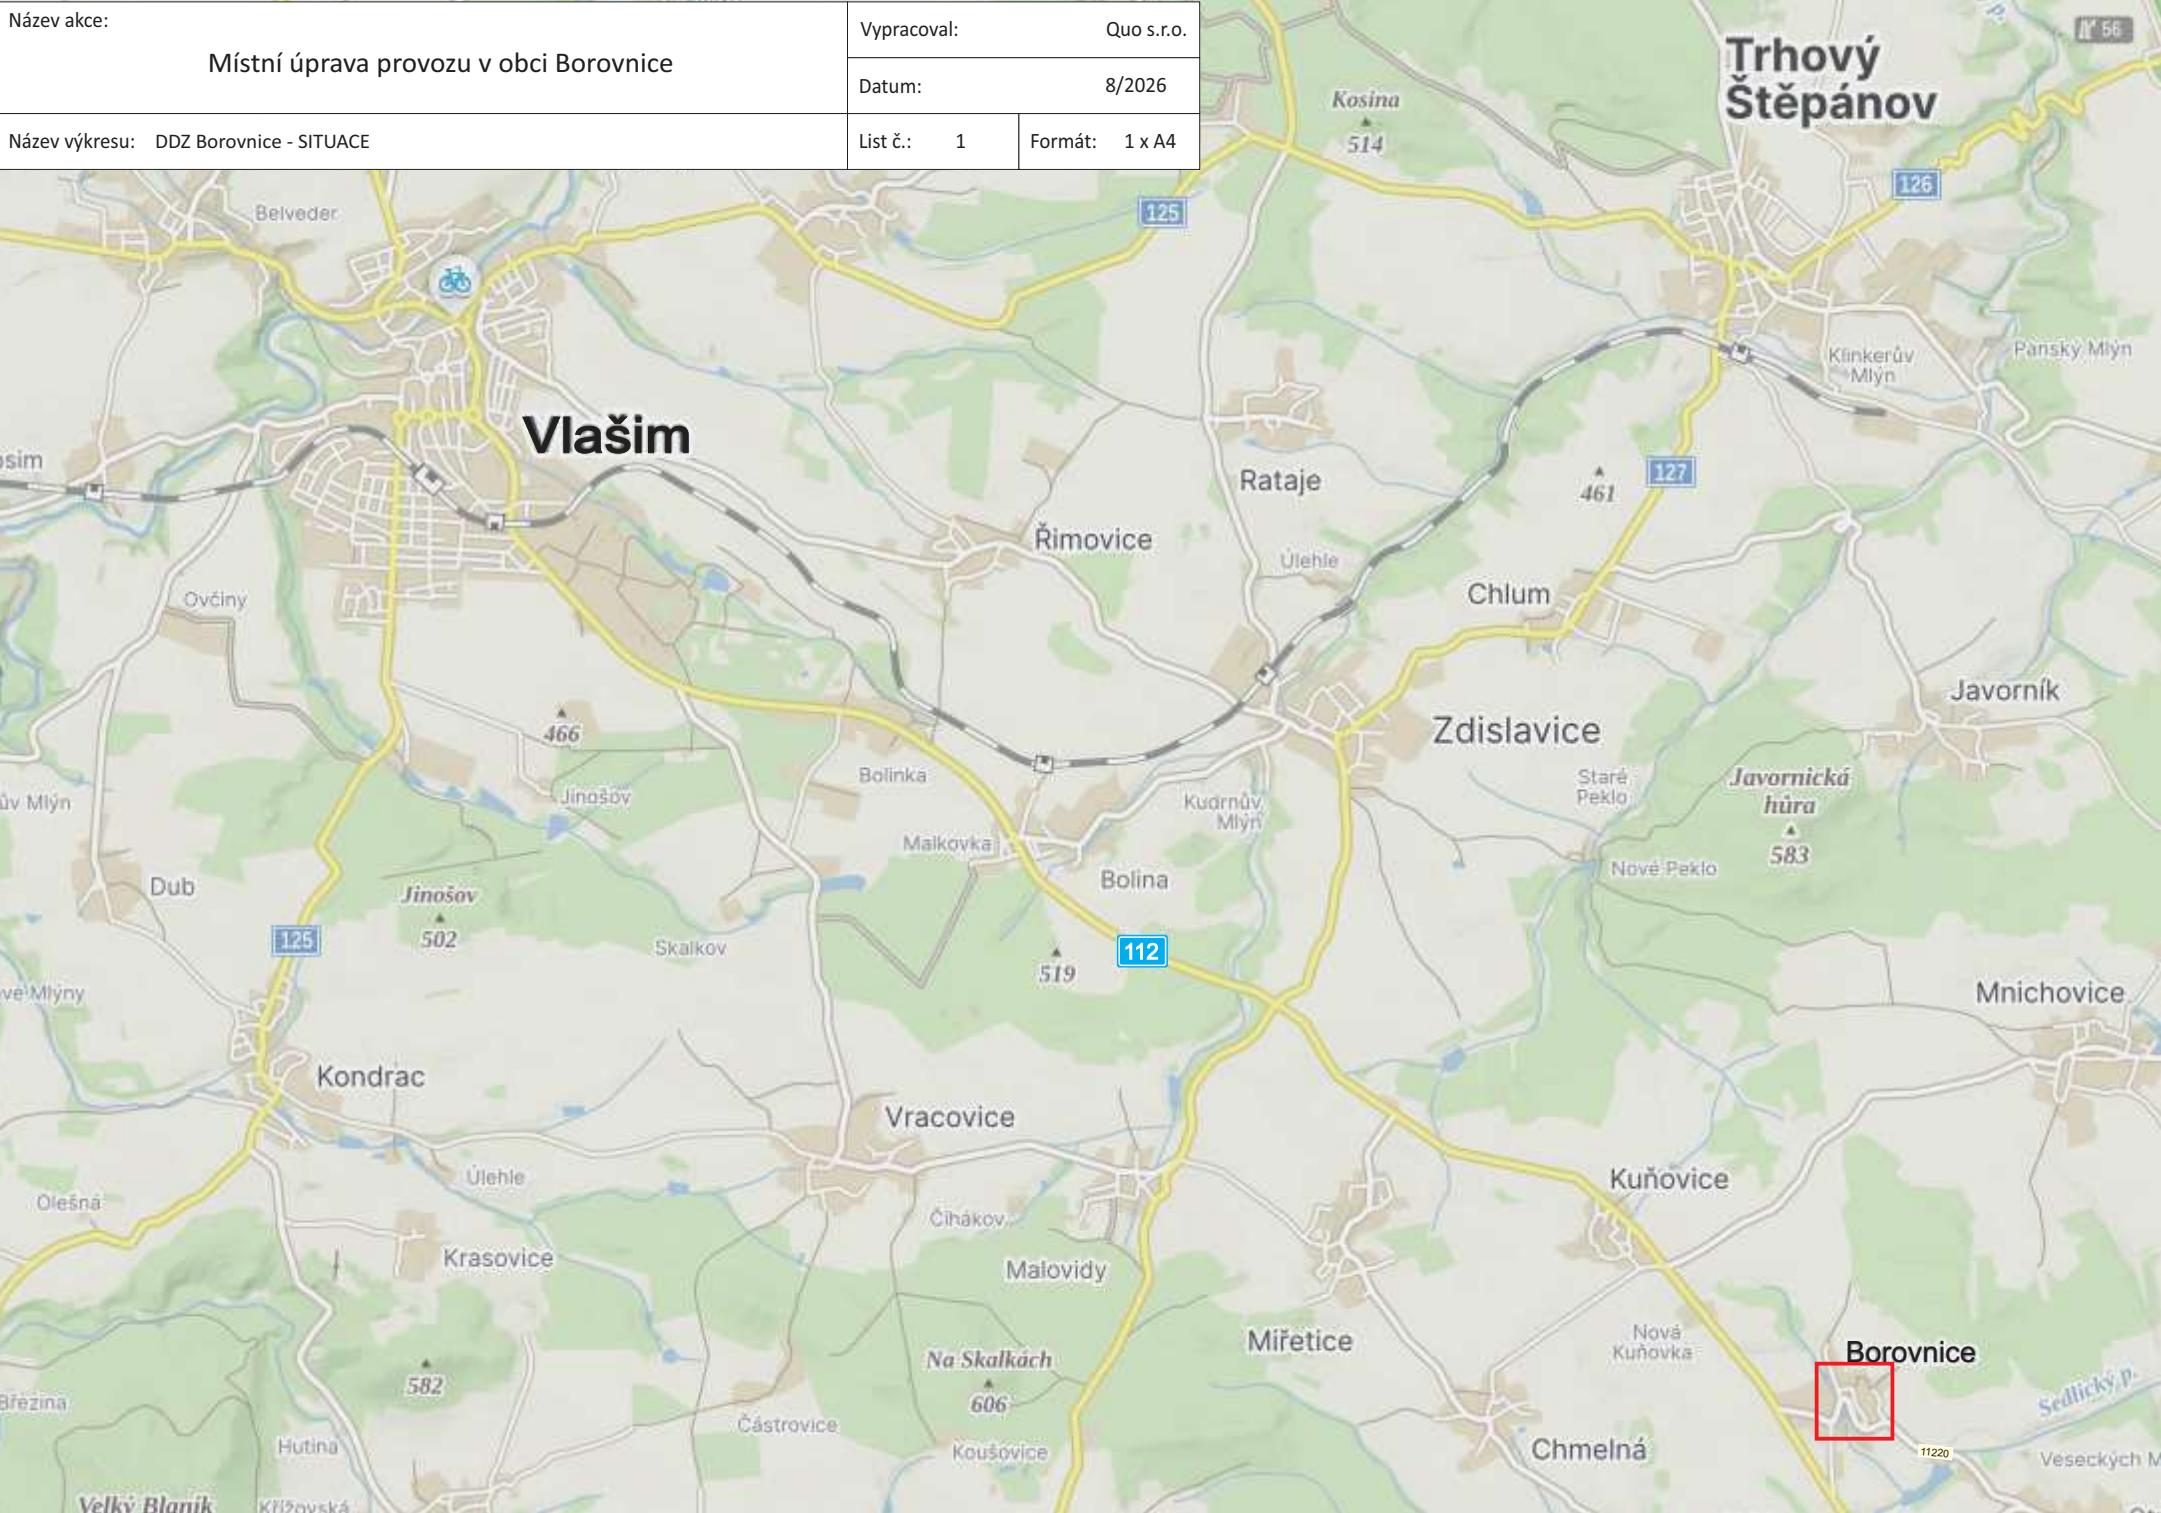