
Název akce: Místní úprava provozu v obci Borovnice	Vypracoval: Quo s.r.o.	
	Datum: 8/2026	
Název výkresu: DDZ Borovnice - SITUACE	List č.: 1	Formát: 1 x A4

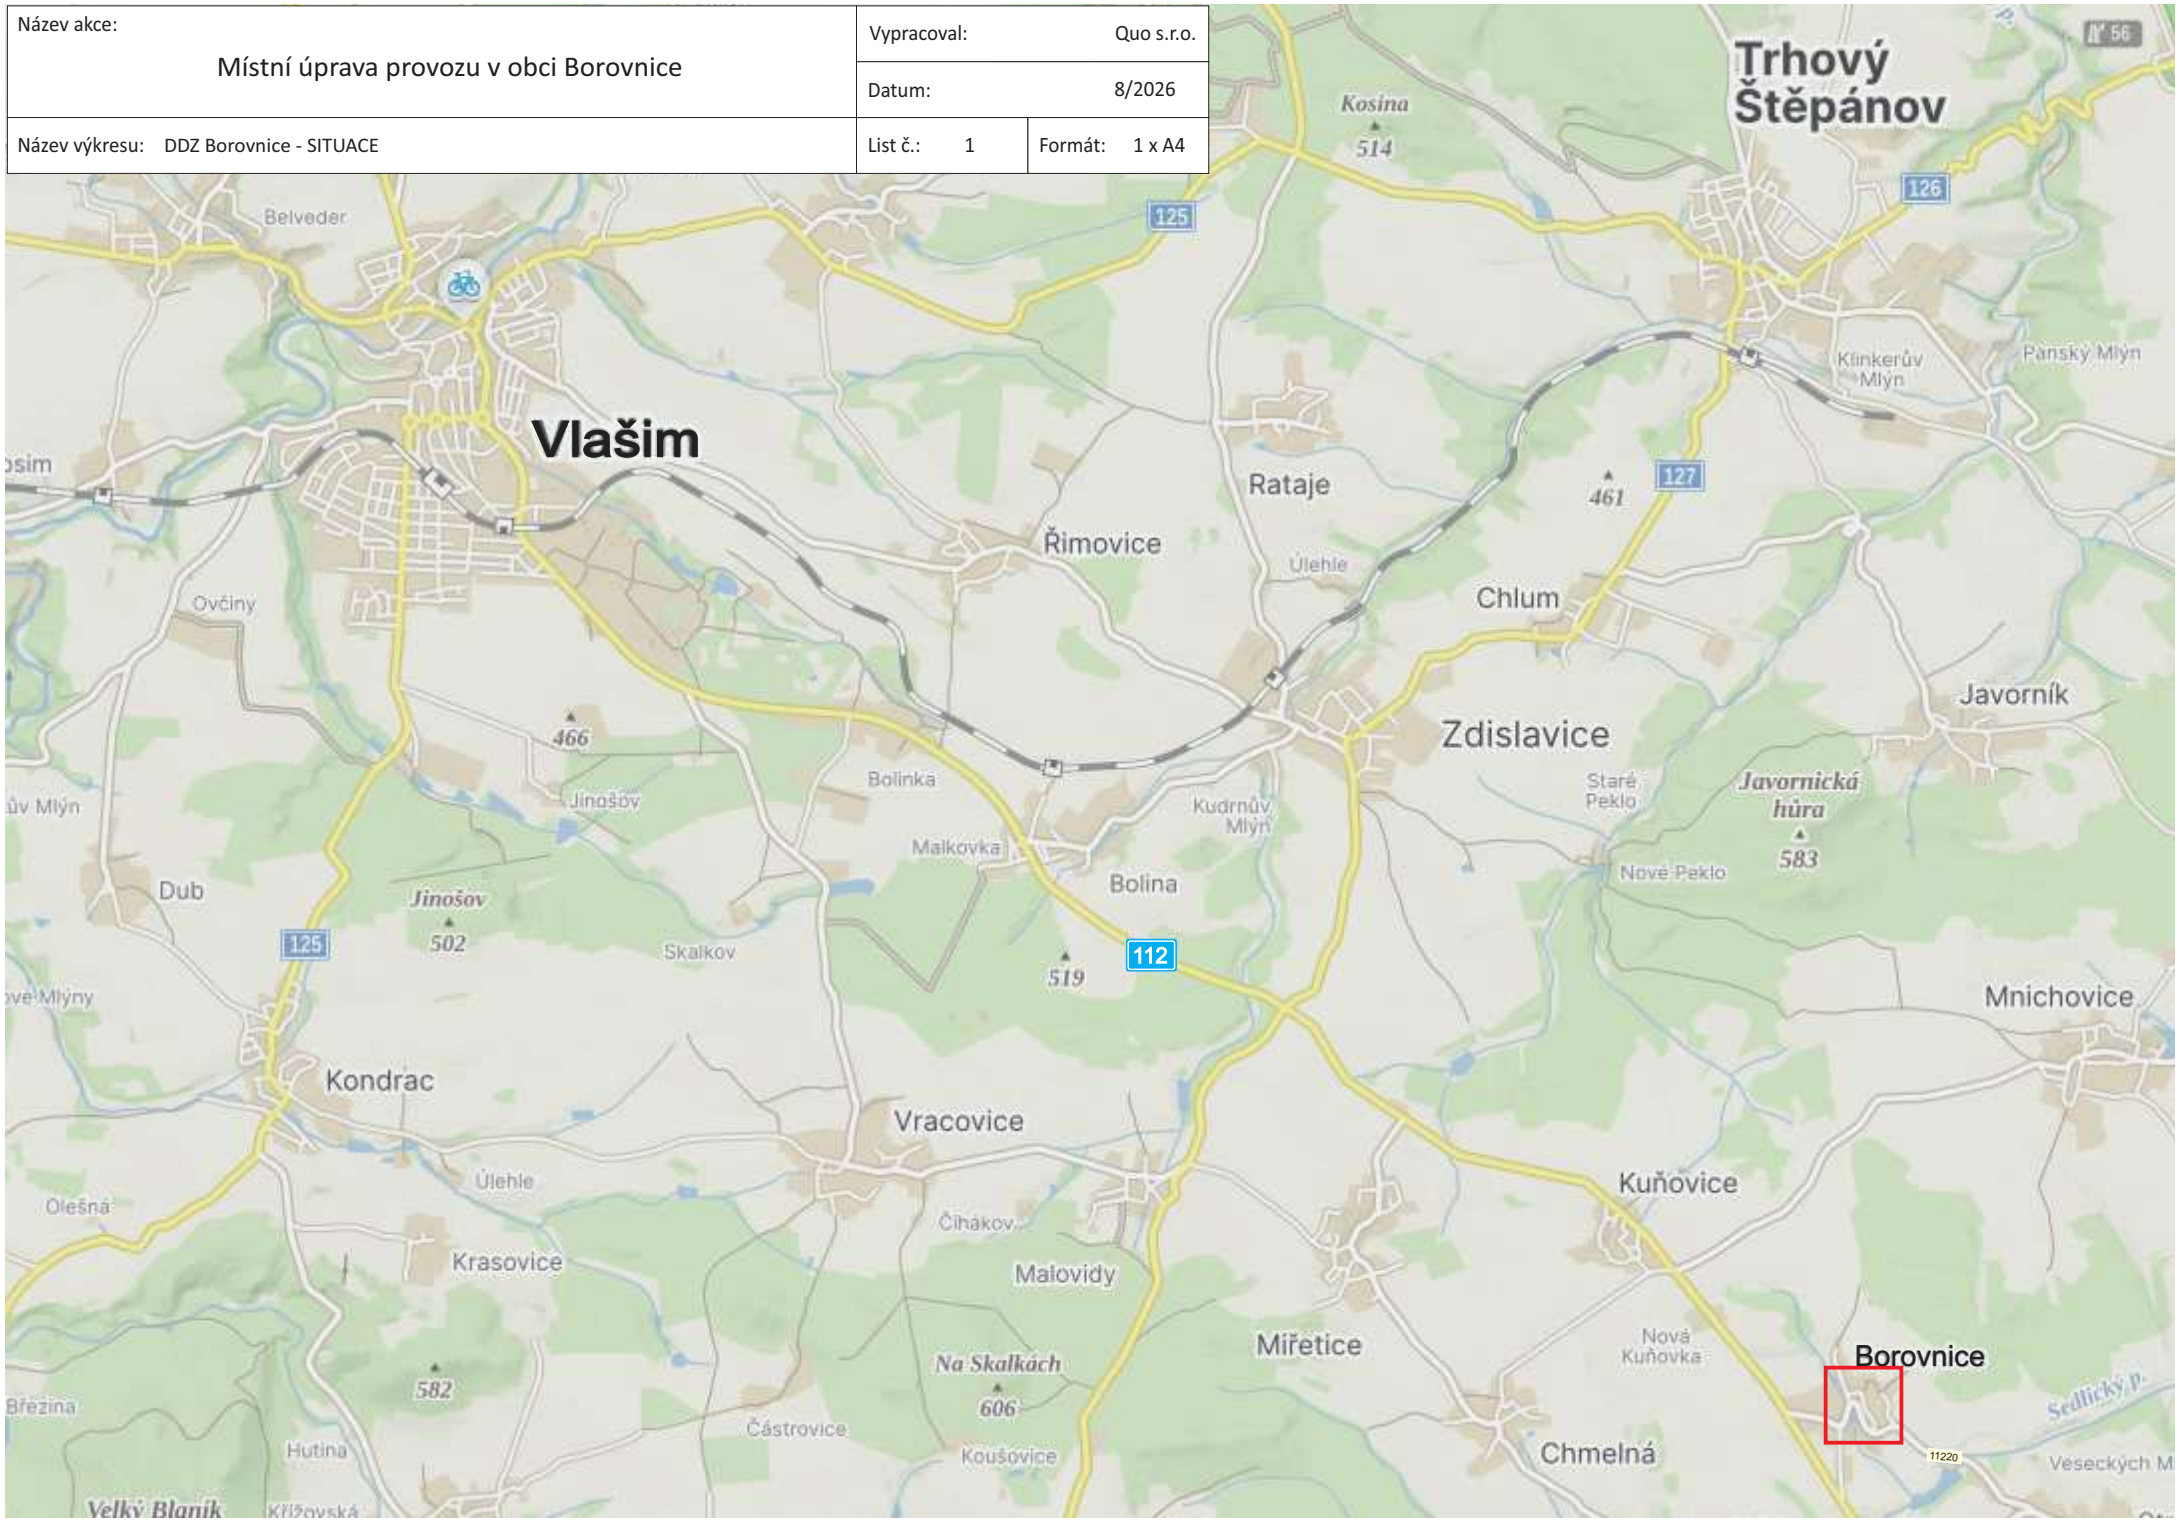

Název akce: Místní úprava provozu v obci Borovnice	Vypracoval: Quo s.r.o.	
	Datum: 8/2026	
Název výkresu: DDZ Borovnice - BEZPEČNOST PROVOZU, ZPOMALENÍ DOPRAVY	List č.: 2	Formát: 1 x A4

Borovnice

zpomalovací polštář MP-SP 65

zpomalovací polštář MP-SP 65

zpomalovací polštář MP-SP 65

zpomalovací polštář MP-SP 65

IP2

2x

E1

IP4b

E12a

11220

TYP 800 x 600

detail:

(STÁVAJÍCÍ DZ BUDE DEMONTOVÁNO A PŘESUNUTO)

BOROVNICE

Z4a

11220