Bernartice


Etapa 1/2

Etapa 1/1

Etapa 2

439

444

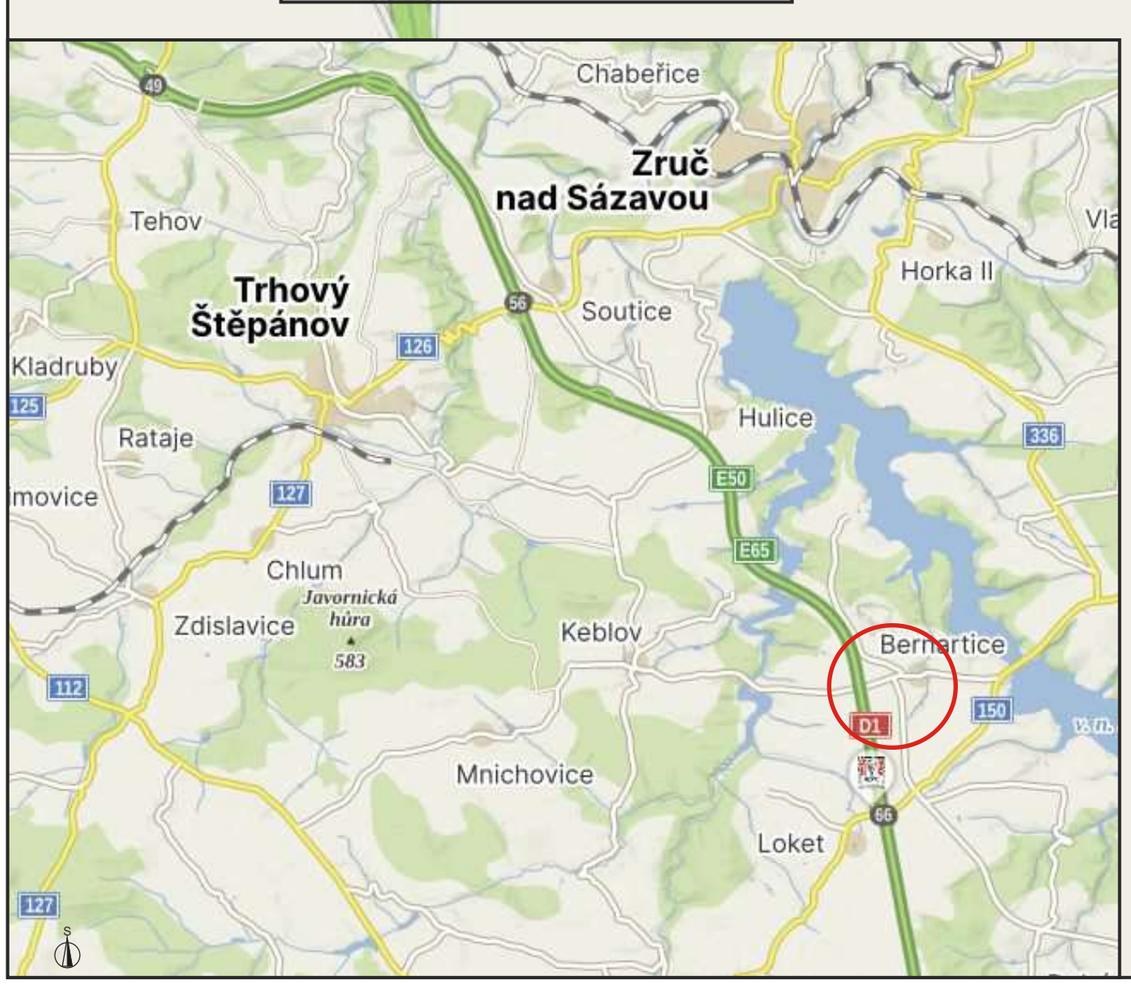

S

Zhotovitel projektové dokumentace

HPN PROJEKT

HPN projekt s.r.o.
Obratań 93
394 12 Obratań


tel: 720 699 496
604 580 051
e-mail: info@hpnprojekt.cz

www.hpnprojekt.cz

DIO - Přemístění vodojemu Bernartice

Objednatel:	Ekomonitor s.r.o.
Vypracoval:	Daniel Dvořák
Zodp. projektant:	Pavel Neckář
Datum:	07/2026
Stupeň:	RDS

PŘEHLEDKA

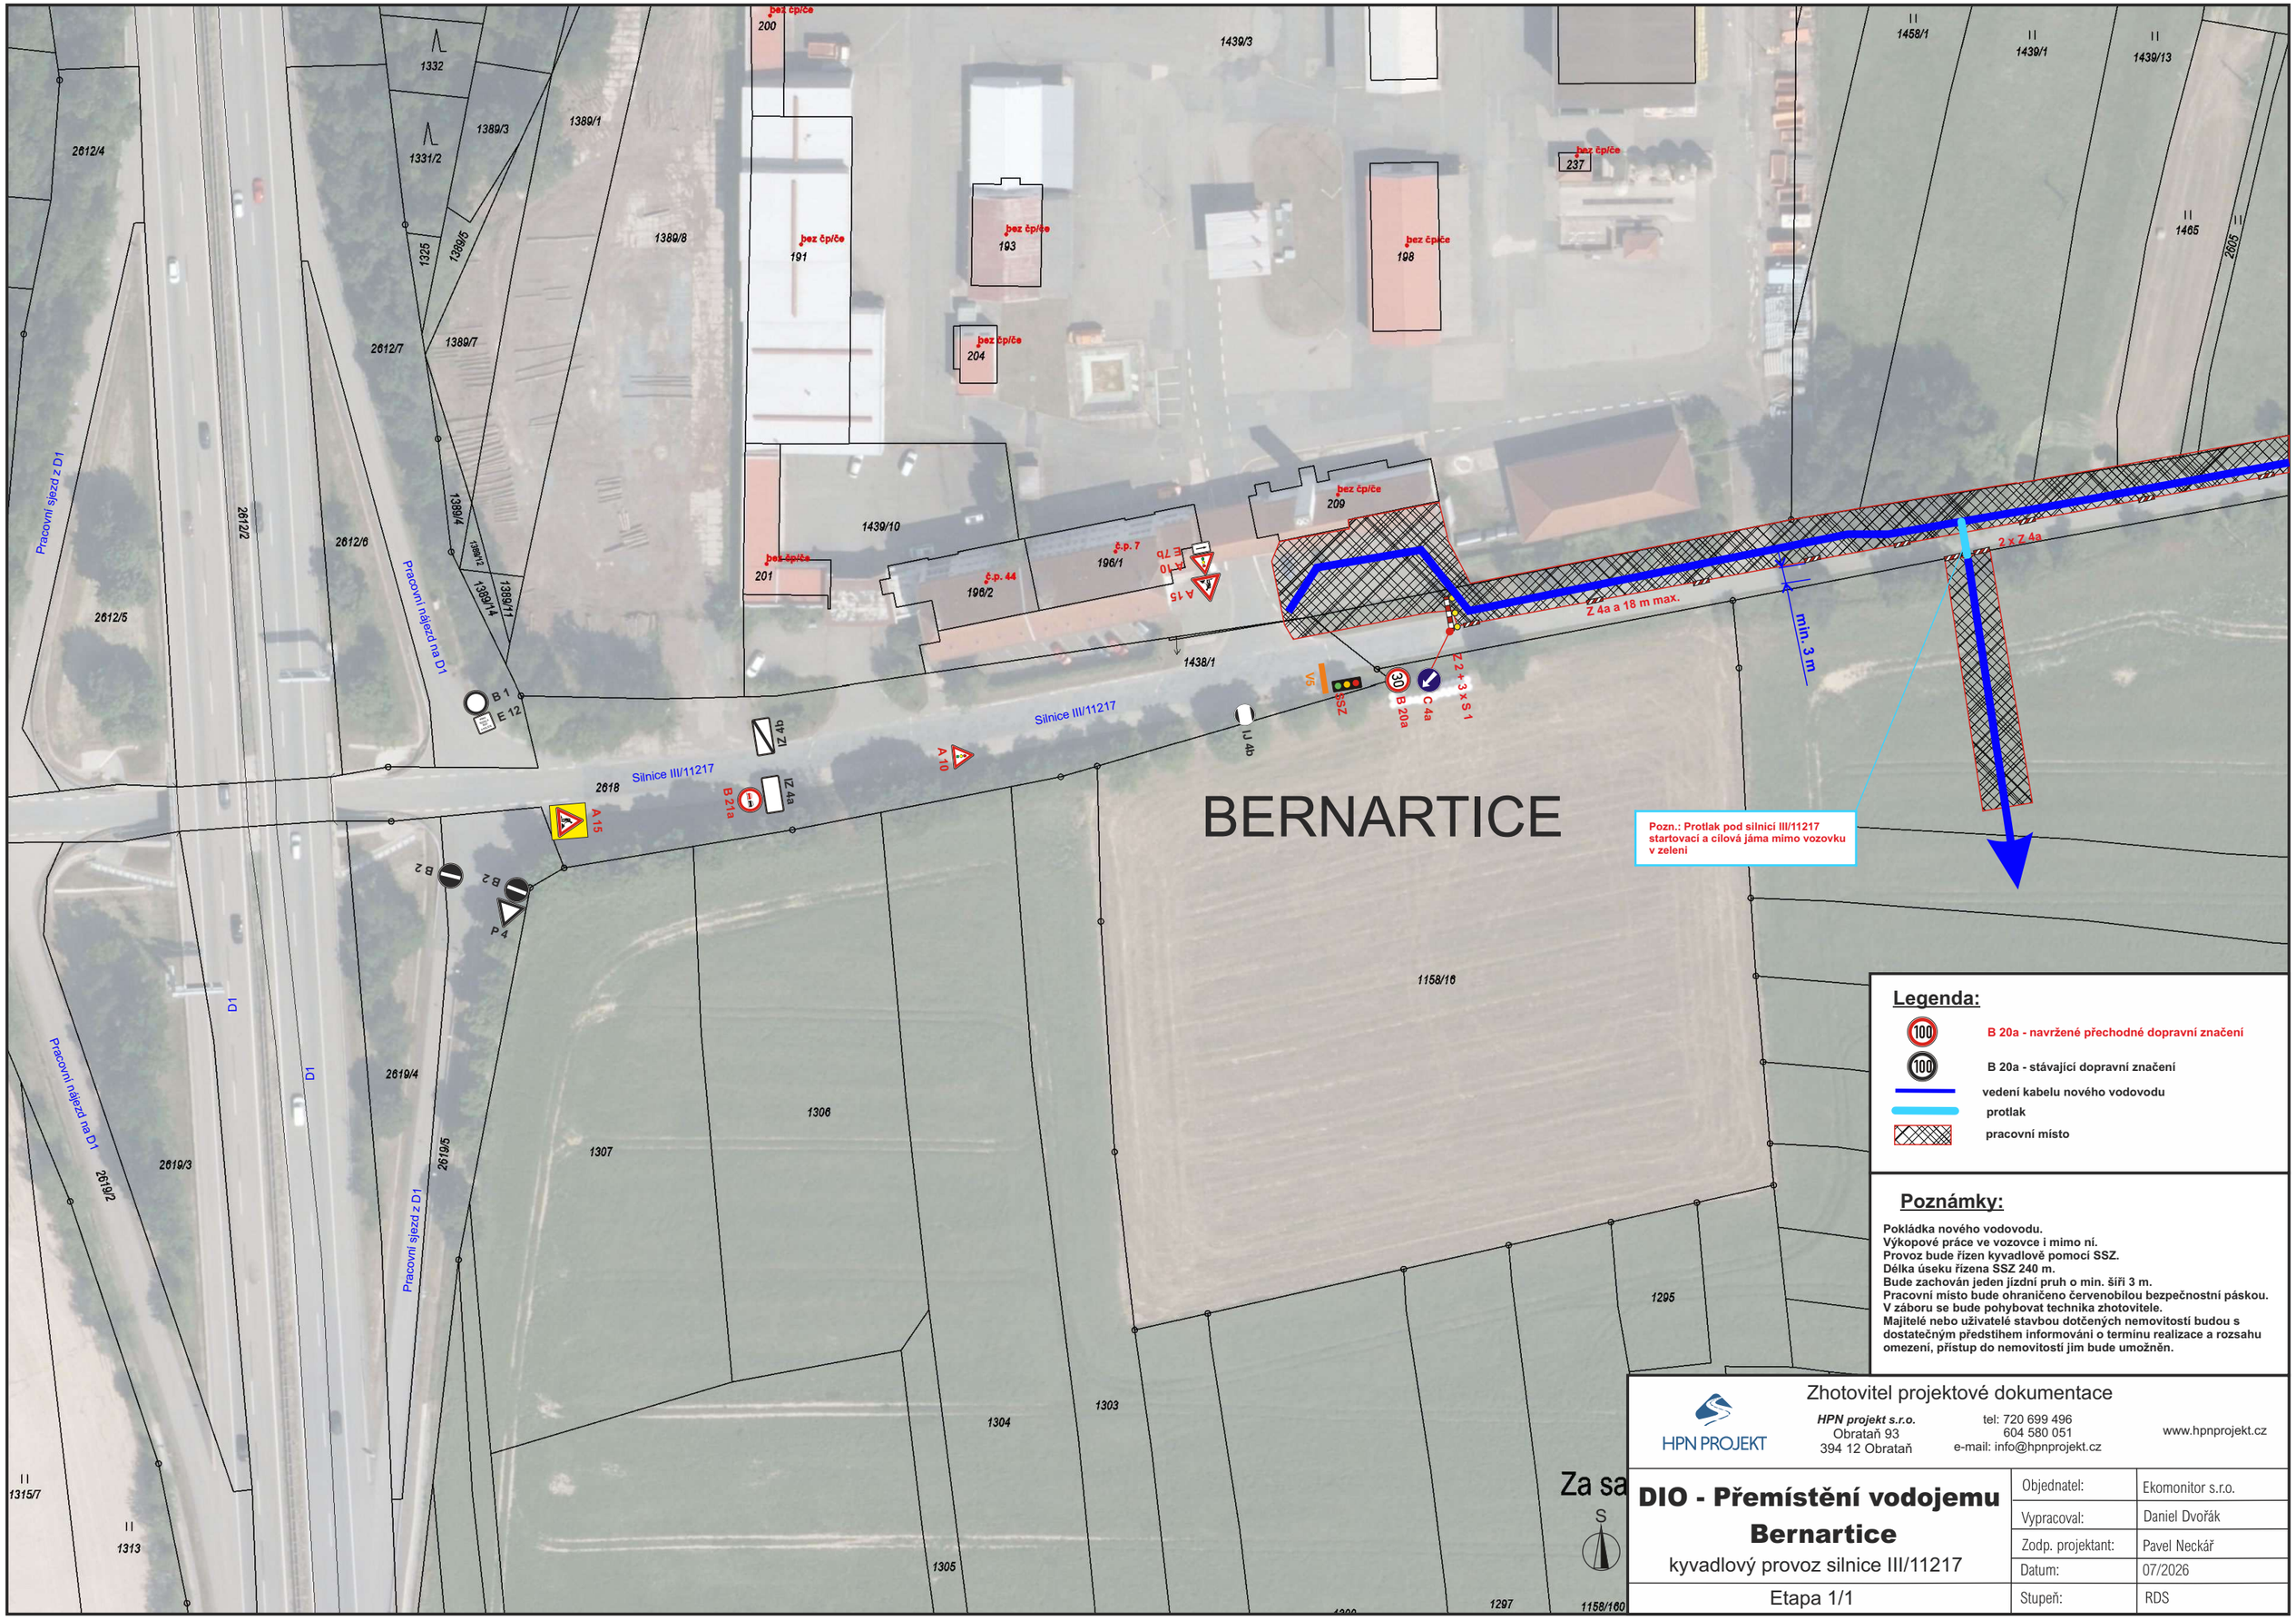

Legenda:

- B 20a - navržené přechodné dopravní značení
- B 20a - stávající dopravní značení
- vedení kabelu nového vodovodu
- protlak
- pracovní místo

Poznámky:

Pokládka nového vodovodu.
Výkopové práce ve vozovce i mimo ní.
Provoz bude řízen kyvadlově pomocí SSZ.
Délka úseku řízena SSZ 240 m.
Bude zachován jeden jízdní pruh o min. šíři 3 m.
Pracovní místo bude ohraničeno červenobílou bezpečnostní páskou.
V záboru se bude pohybovat technika zhotovitele.
Majitelé nebo uživatelé stavbou dotčených nemovitostí budou s dostatečným předstihem informováni o terminu realizace a rozsahu omezení, přístup do nemovitostí jim bude umožněn.

Zhotovitel projektové dokumentace

HPN PROJEKT

HPN projekt s.r.o.
Obratań 93
394 12 Obratań

tel: 720 699 496
604 580 051
e-mail: info@hpnprojekt.cz


www.hpnprojekt.cz

DIO - Přemístění vodojemu Bernartice

kyvadlový provoz silnice III/11217

Etapa 1/1

Objednatel:	Ekomonitor s.r.o.
Vypracoval:	Daniel Dvořák
Zodp. projektant:	Pavel Neckář
Datum:	07/2026
Stupeň:	RDS

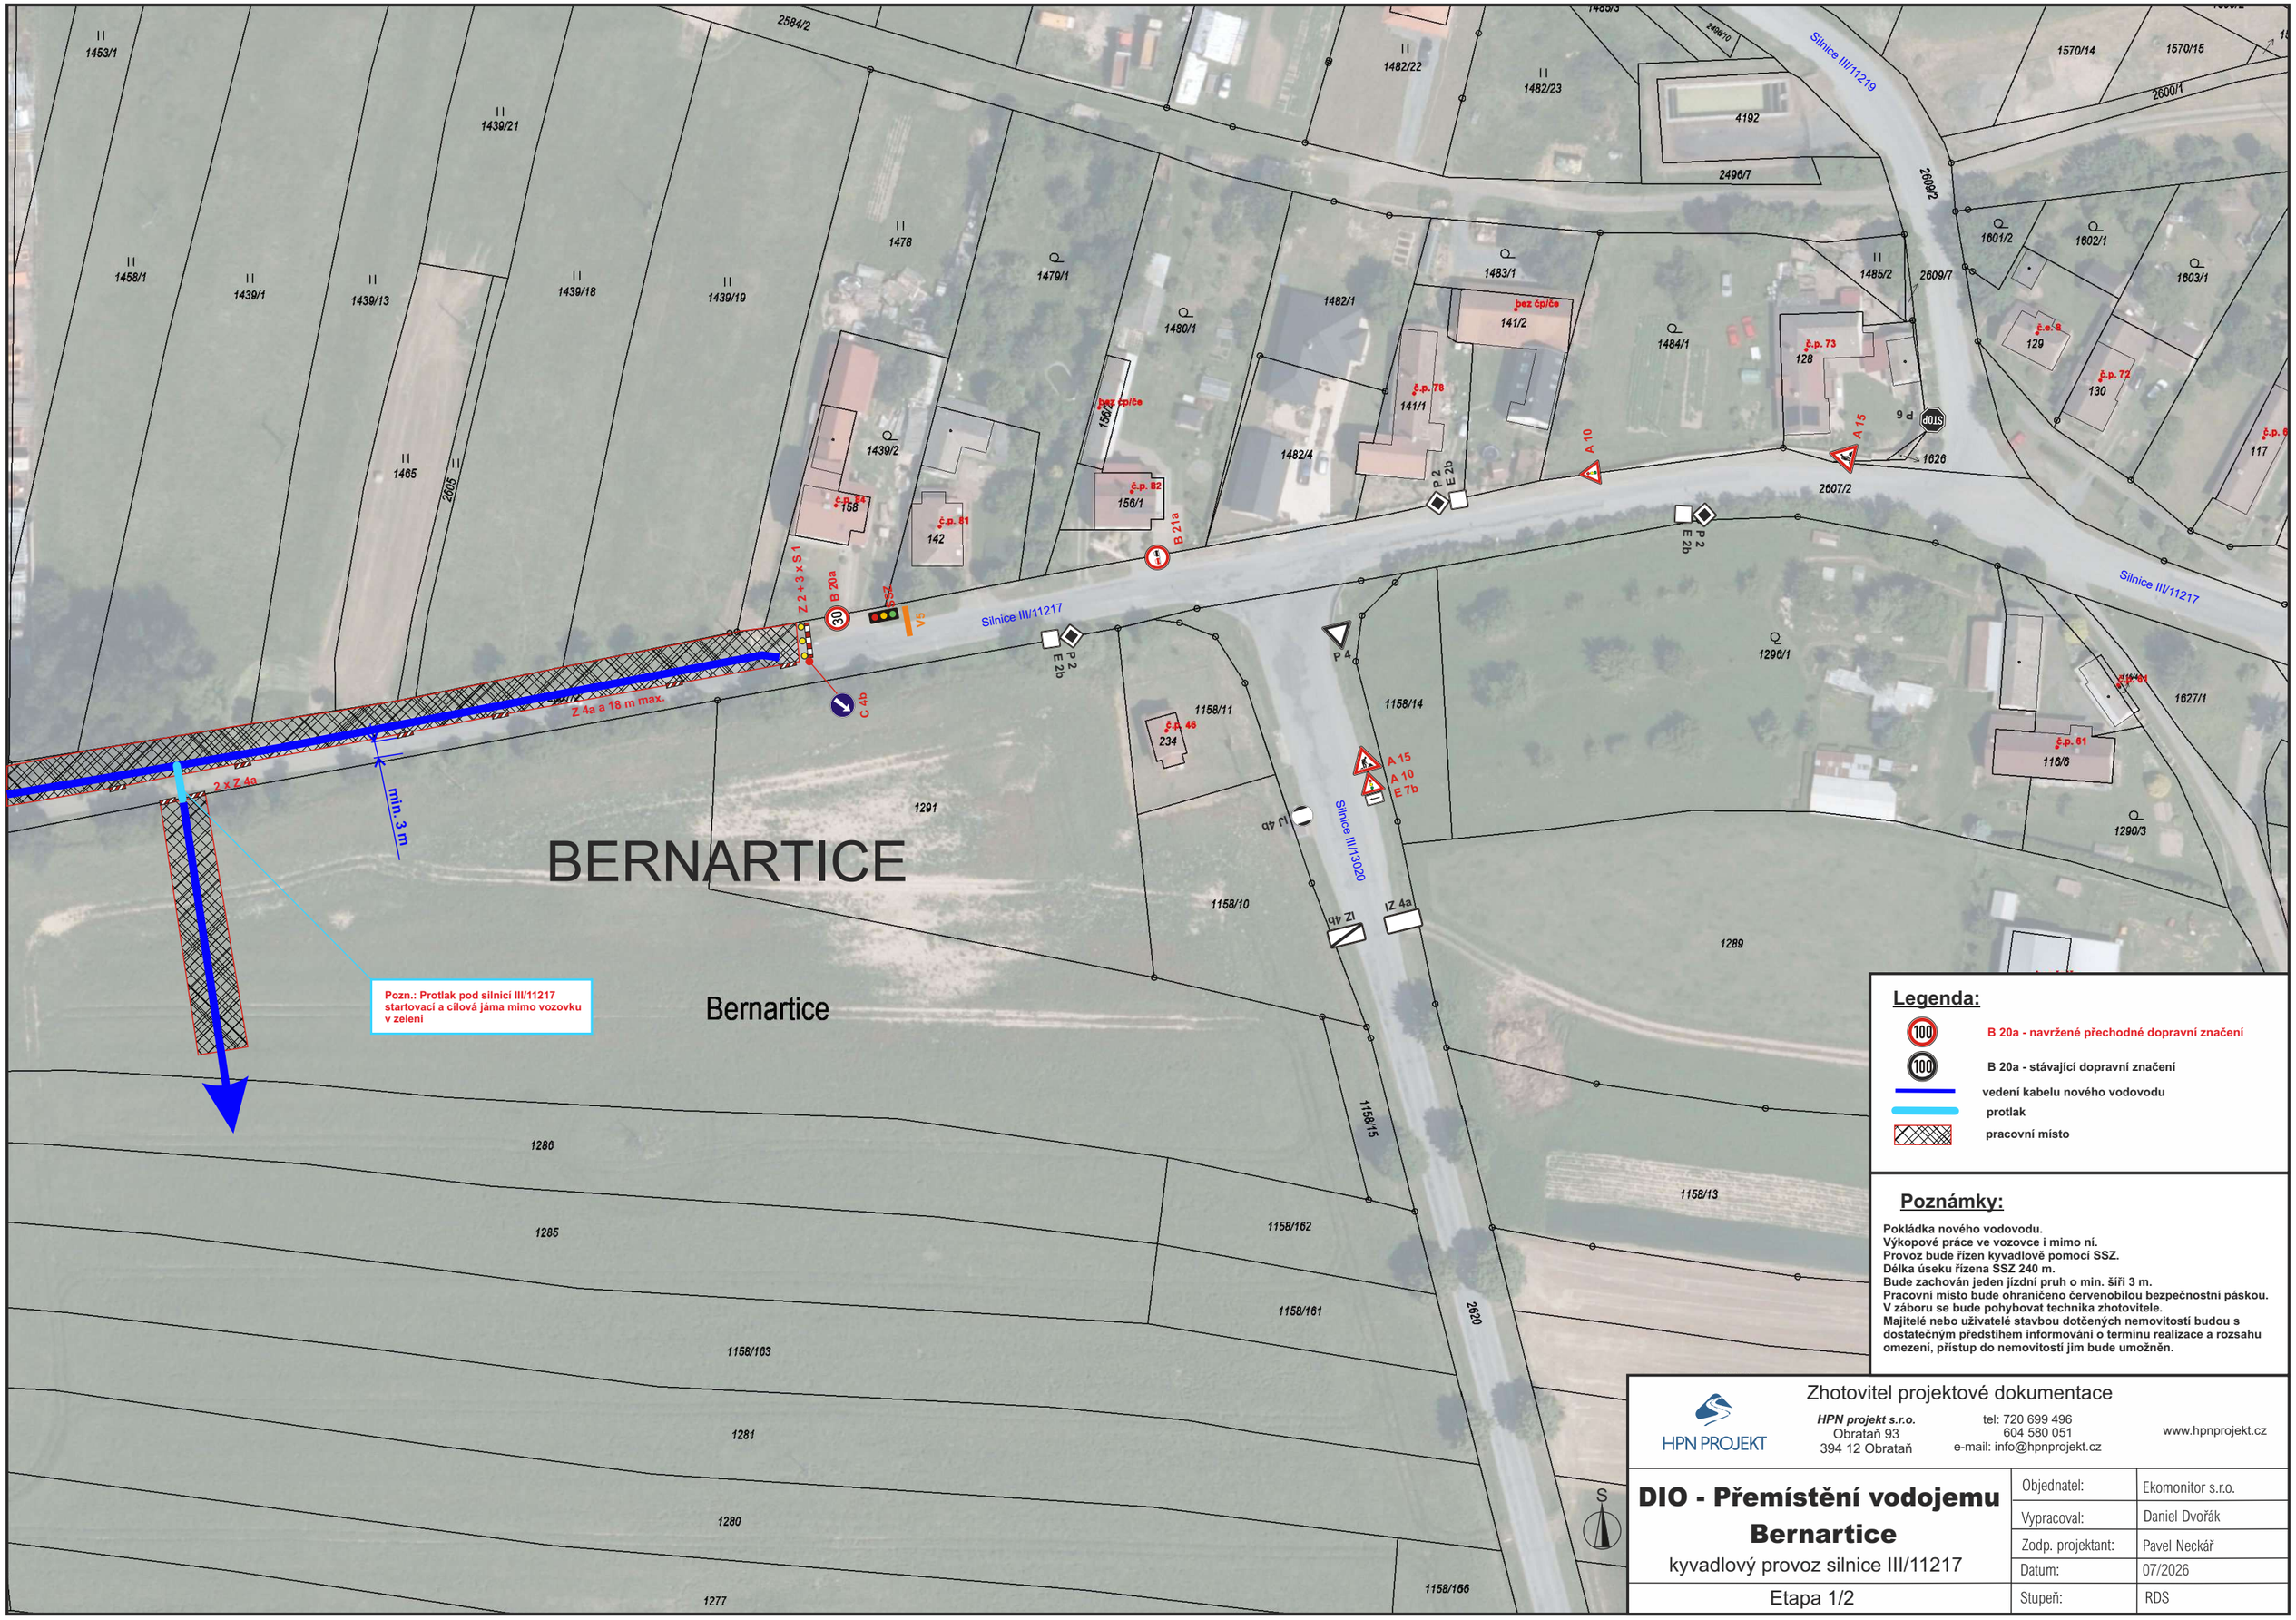

Legenda:

- B 20a - navržené přechodné dopravní značení
- B 20a - stávající dopravní značení
- vedení kabelu nového vodovodu
- protlak
- pracovní místo

Poznámky:

Pokládka nového vodovodu.
Výkopové práce ve vozovce i mimo ní.
Provoz bude řízen kyvadlově pomocí SSZ.
Délka úseku řízena SSZ 240 m.
Bude zachován jeden jízdní pruh o min. šíři 3 m.
Pracovní místo bude ohraničeno červenobílou bezpečnostní páskou.
V záboru se bude pohybovat technika zhotovitele.
Majitelé nebo uživatelé stavbou dotčených nemovitostí budou s dostatečným předstihem informováni o terminu realizace a rozsahu omezení, přístup do nemovitostí jim bude umožněn.

Zhotovitel projektové dokumentace

HPN PROJEKT

HPN projekt s.r.o.
Obratań 93
394 12 Obratań

tel: 720 699 496
604 580 051
e-mail: info@hpnprojekt.cz

www.hpnprojekt.cz

DIO - Přemístění vodojemu Bernartice

kyvadlový provoz silnice III/11217

Etapa 1/2

Objednatel:	Ekomonitor s.r.o.
Vypracoval:	Daniel Dvořák
Zodp. projektant:	Pavel Neckář
Datum:	07/2026
Stupeň:	RDS