
Název akce: Místní úprava provozu ve městě Trhový Štěpánov	Vypracoval: Quo s.r.o.	
	Datum: 8/2026	
Název výkresu: DDZ ul. Lhotská, změna místní úpravy	List č.: 1	Formát: 1 x A4

TRHOVÝ ŠTĚPÁNOV

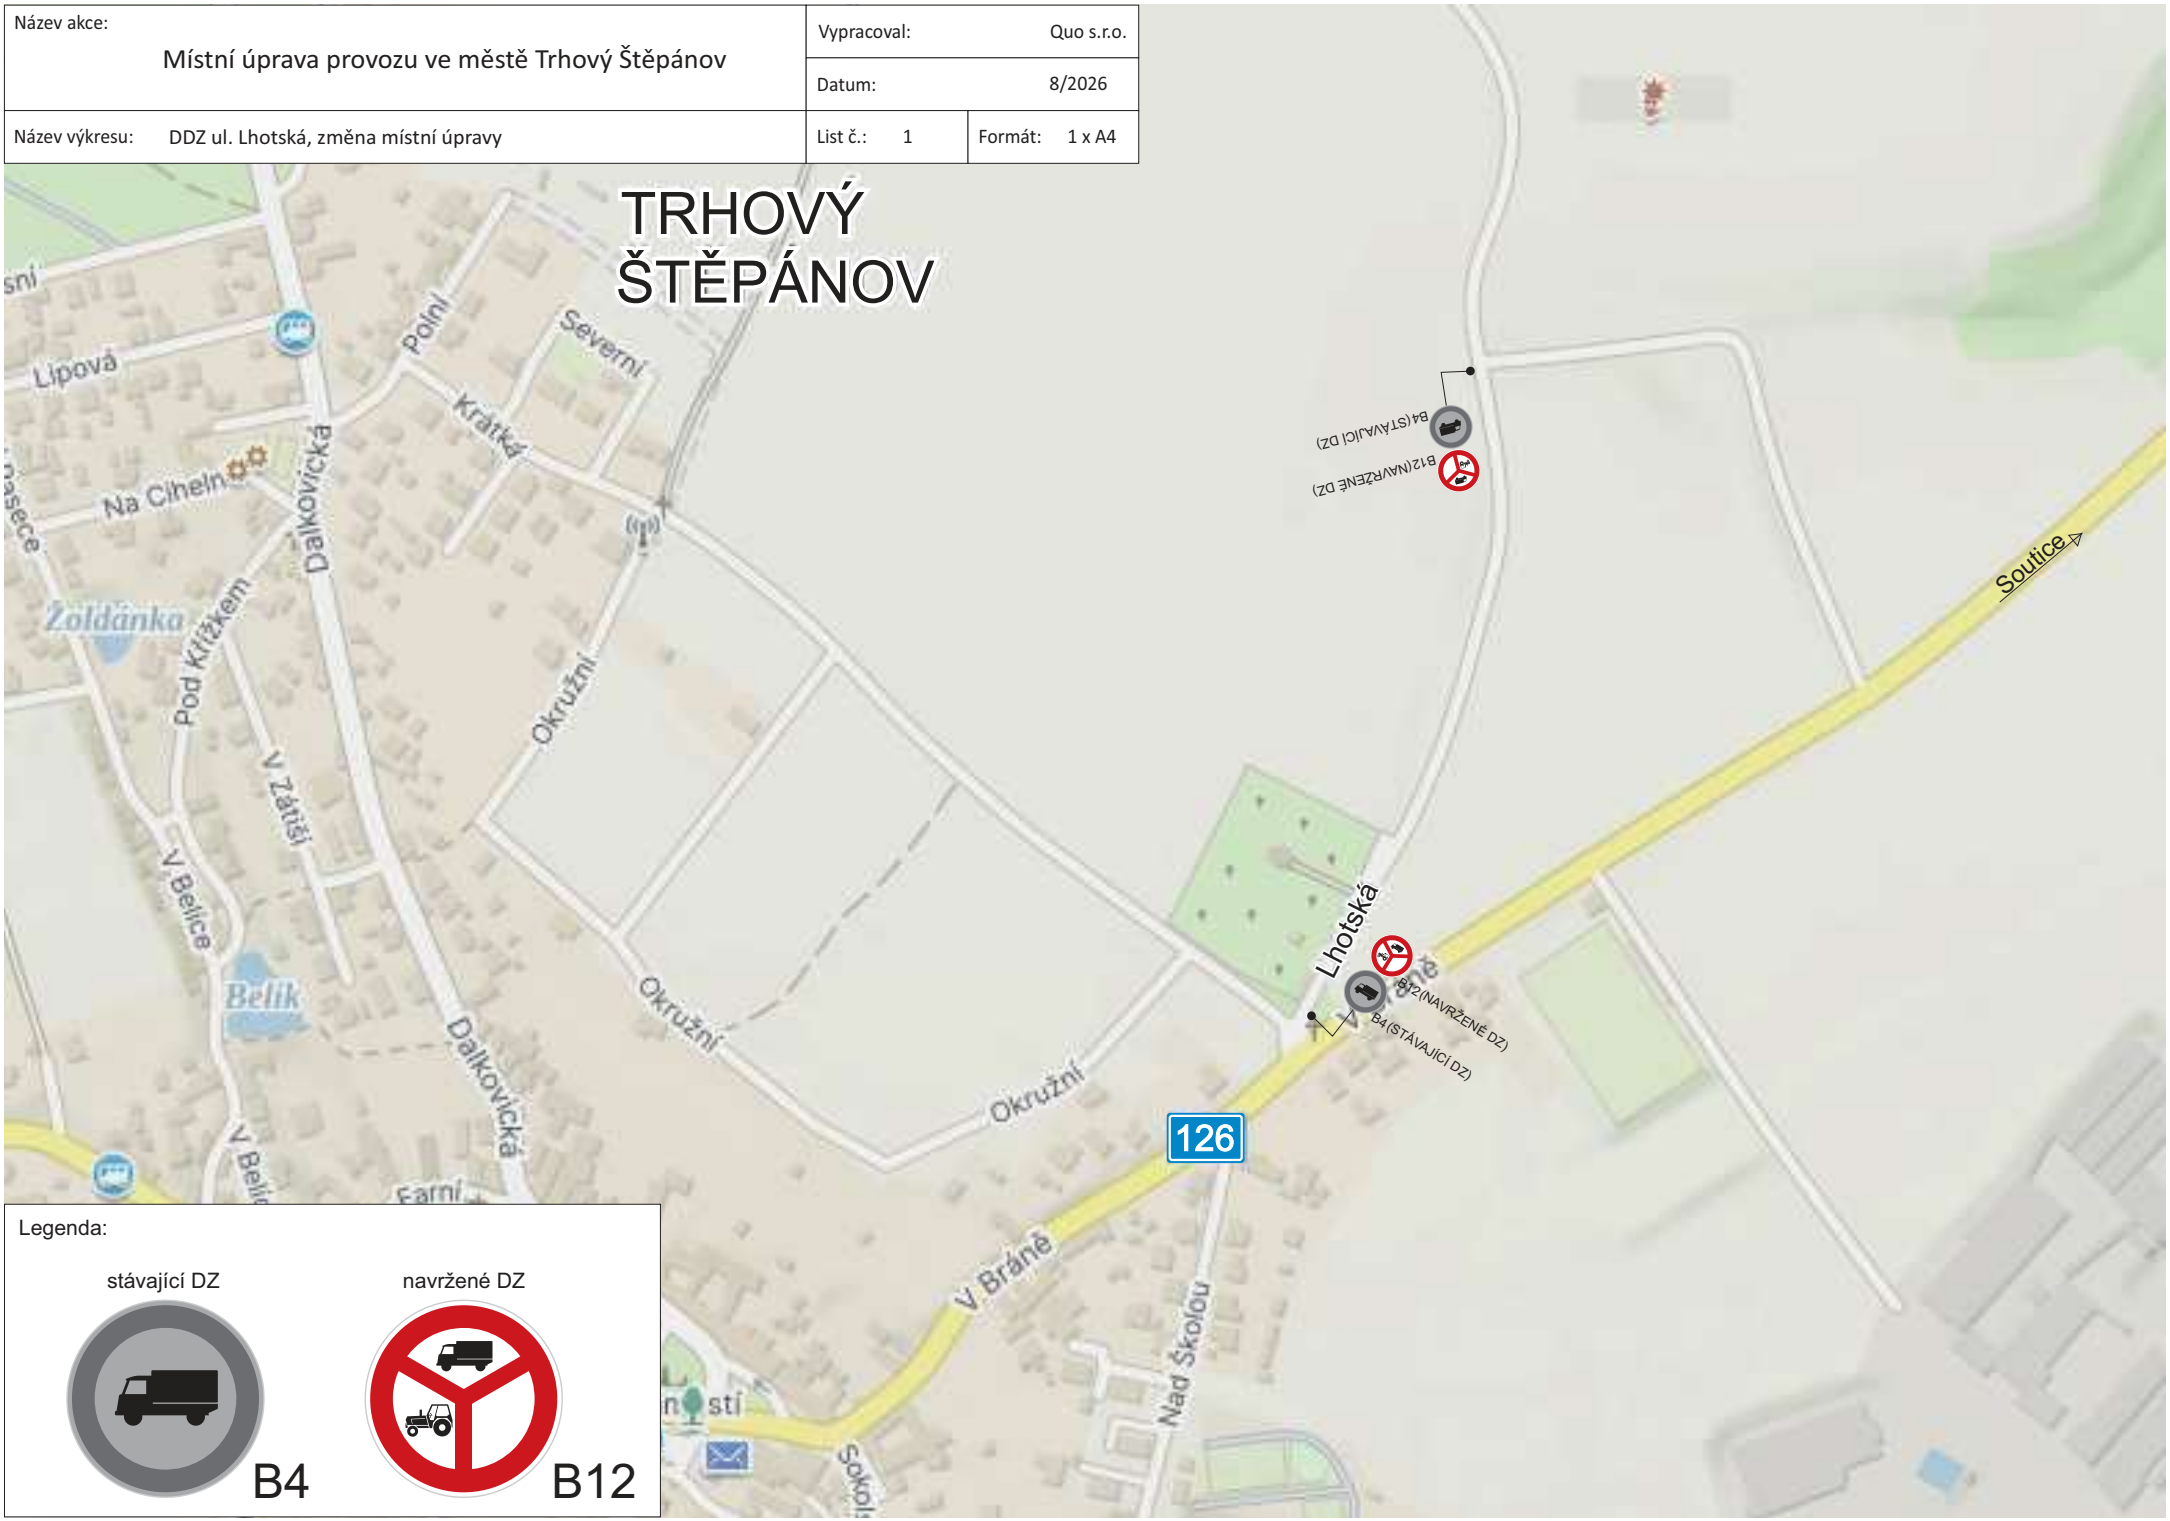

Legenda:

stávající DZ

B4

navržené DZ

B12