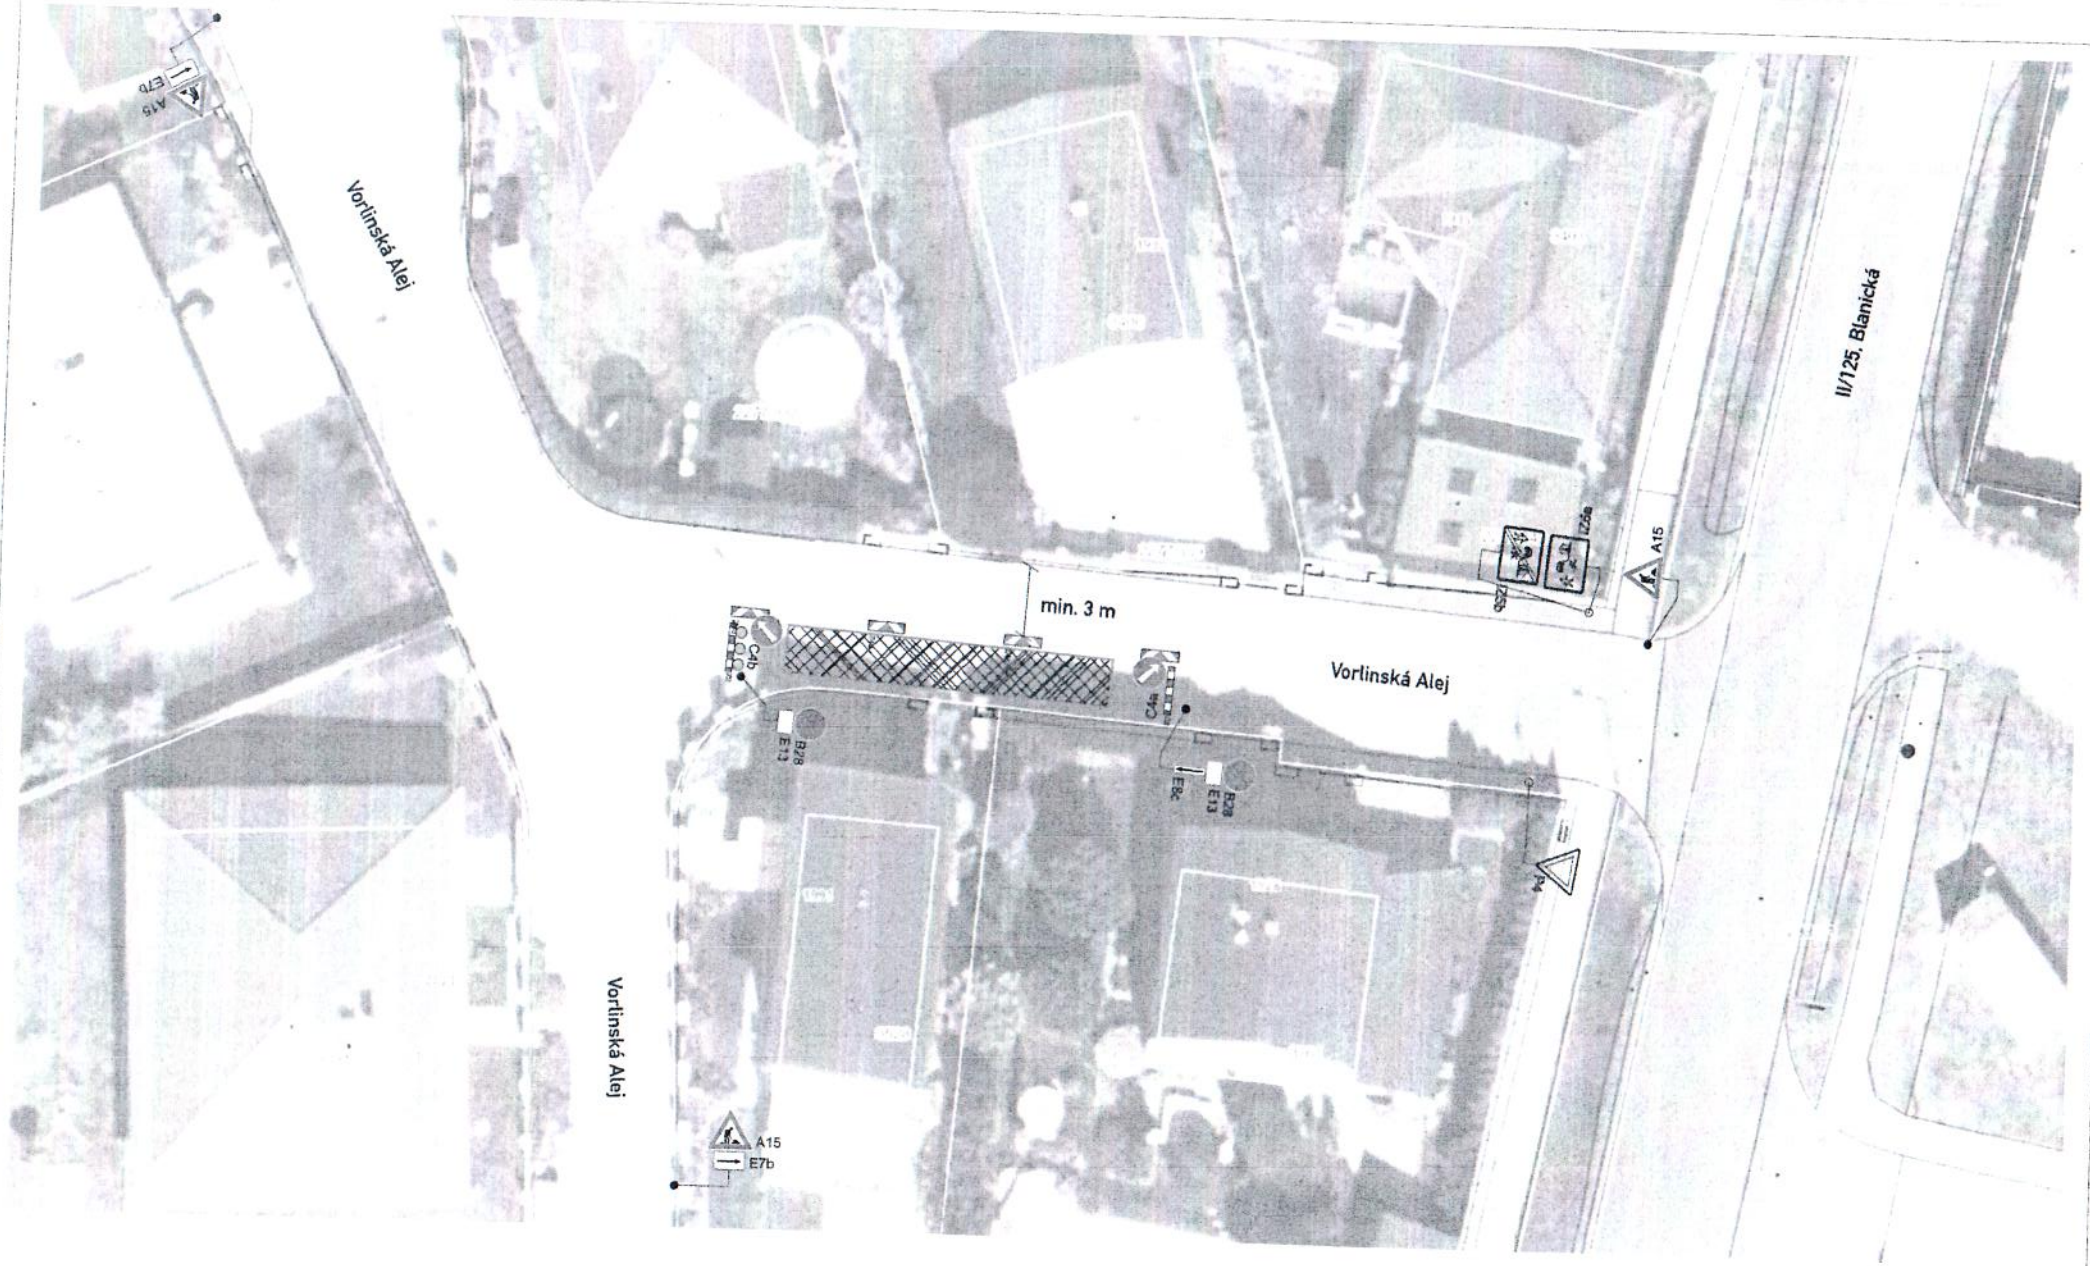


S

Mgr. Tereza Špunarová
POLICIE ČESKÉ REPUBLIKY
Důvod podepsání: V zastoupení
Čas podepsání: 16.10.2026 6:36:09

Z

J

B28 osadit min. 7 dní předem s uvedeným termínem účinnosti.

Akce: Vlašim, Vorlinská Alej 1991 - zrušení STL přípojky plynu DOPRAVNĚ - INŽENÝRSKÉ OPATŘENÍ	Vypracoval: Michal Trenčinský	
	Datum: 10/2026	Aktualizace:
Název listu: Označení pracovního místa	List č.: 2	Formát: 1x A4